




ALZADO OESTE

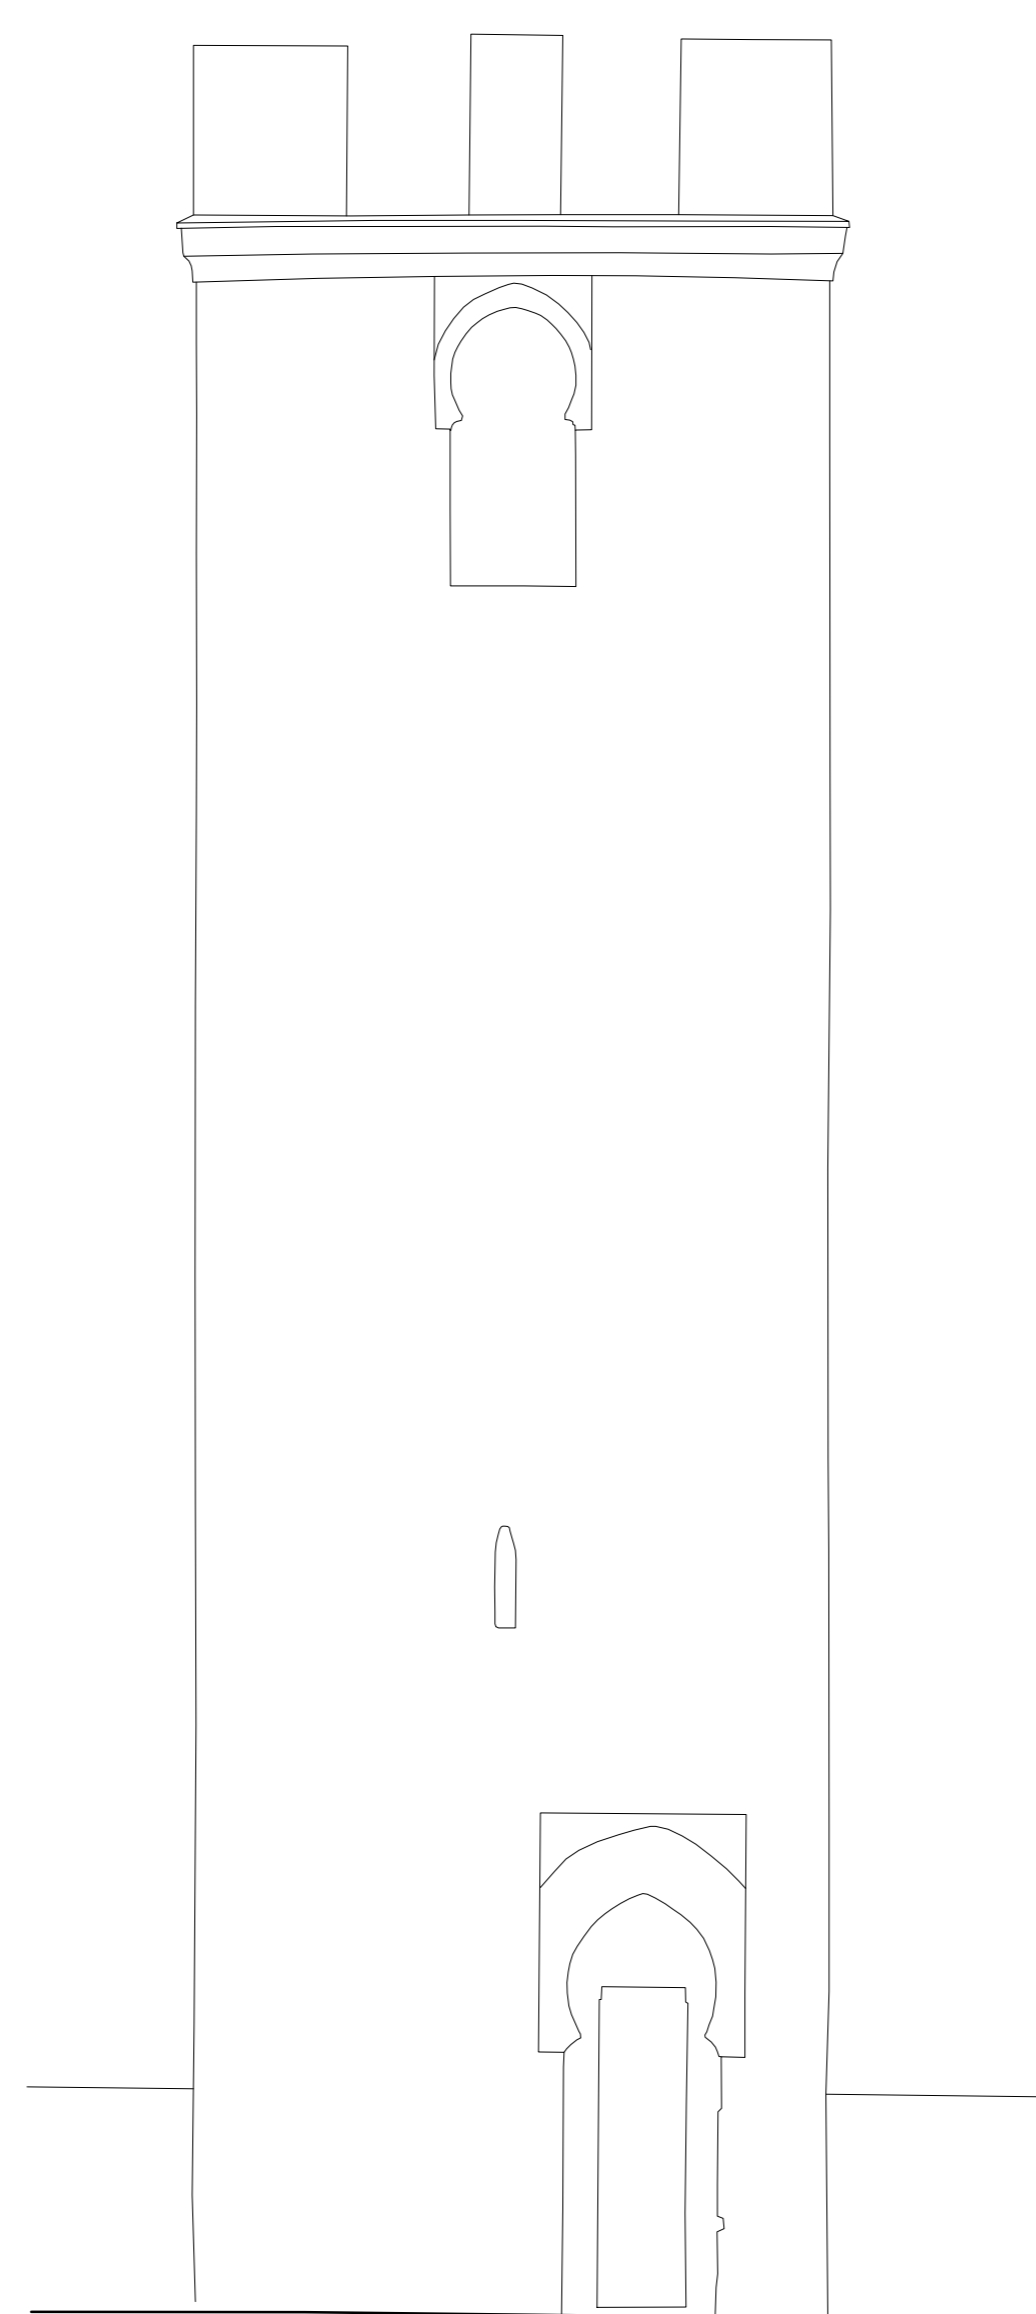


ALZADO NOROESTE

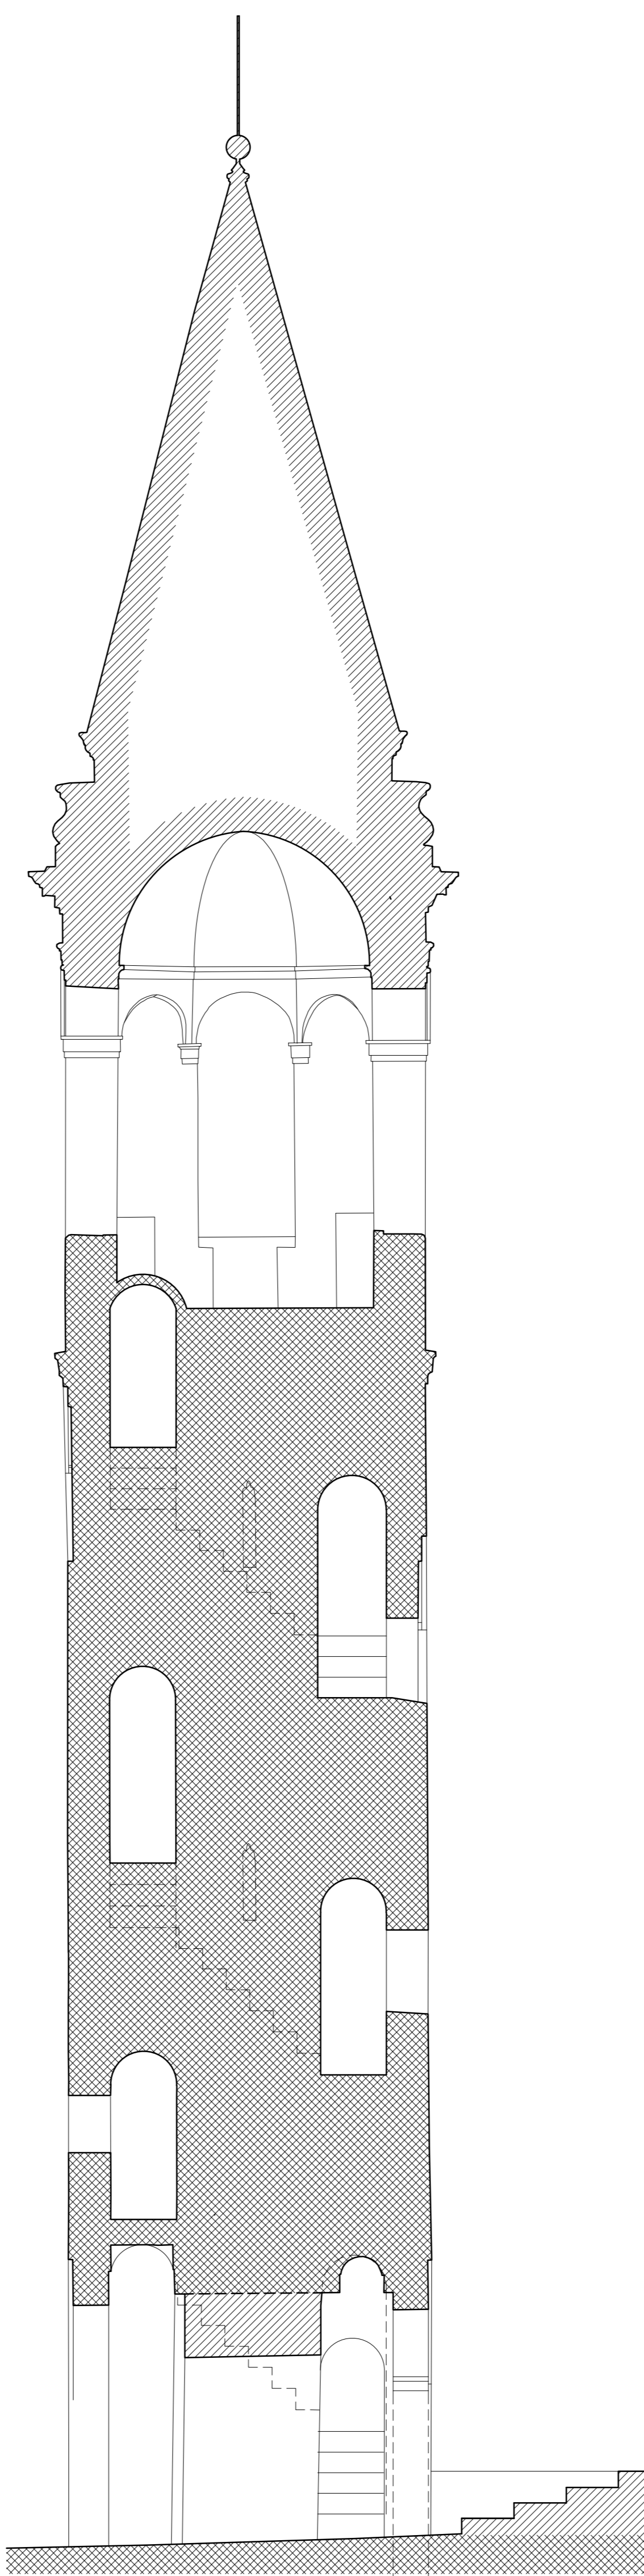


SECCION NORTE-SUR

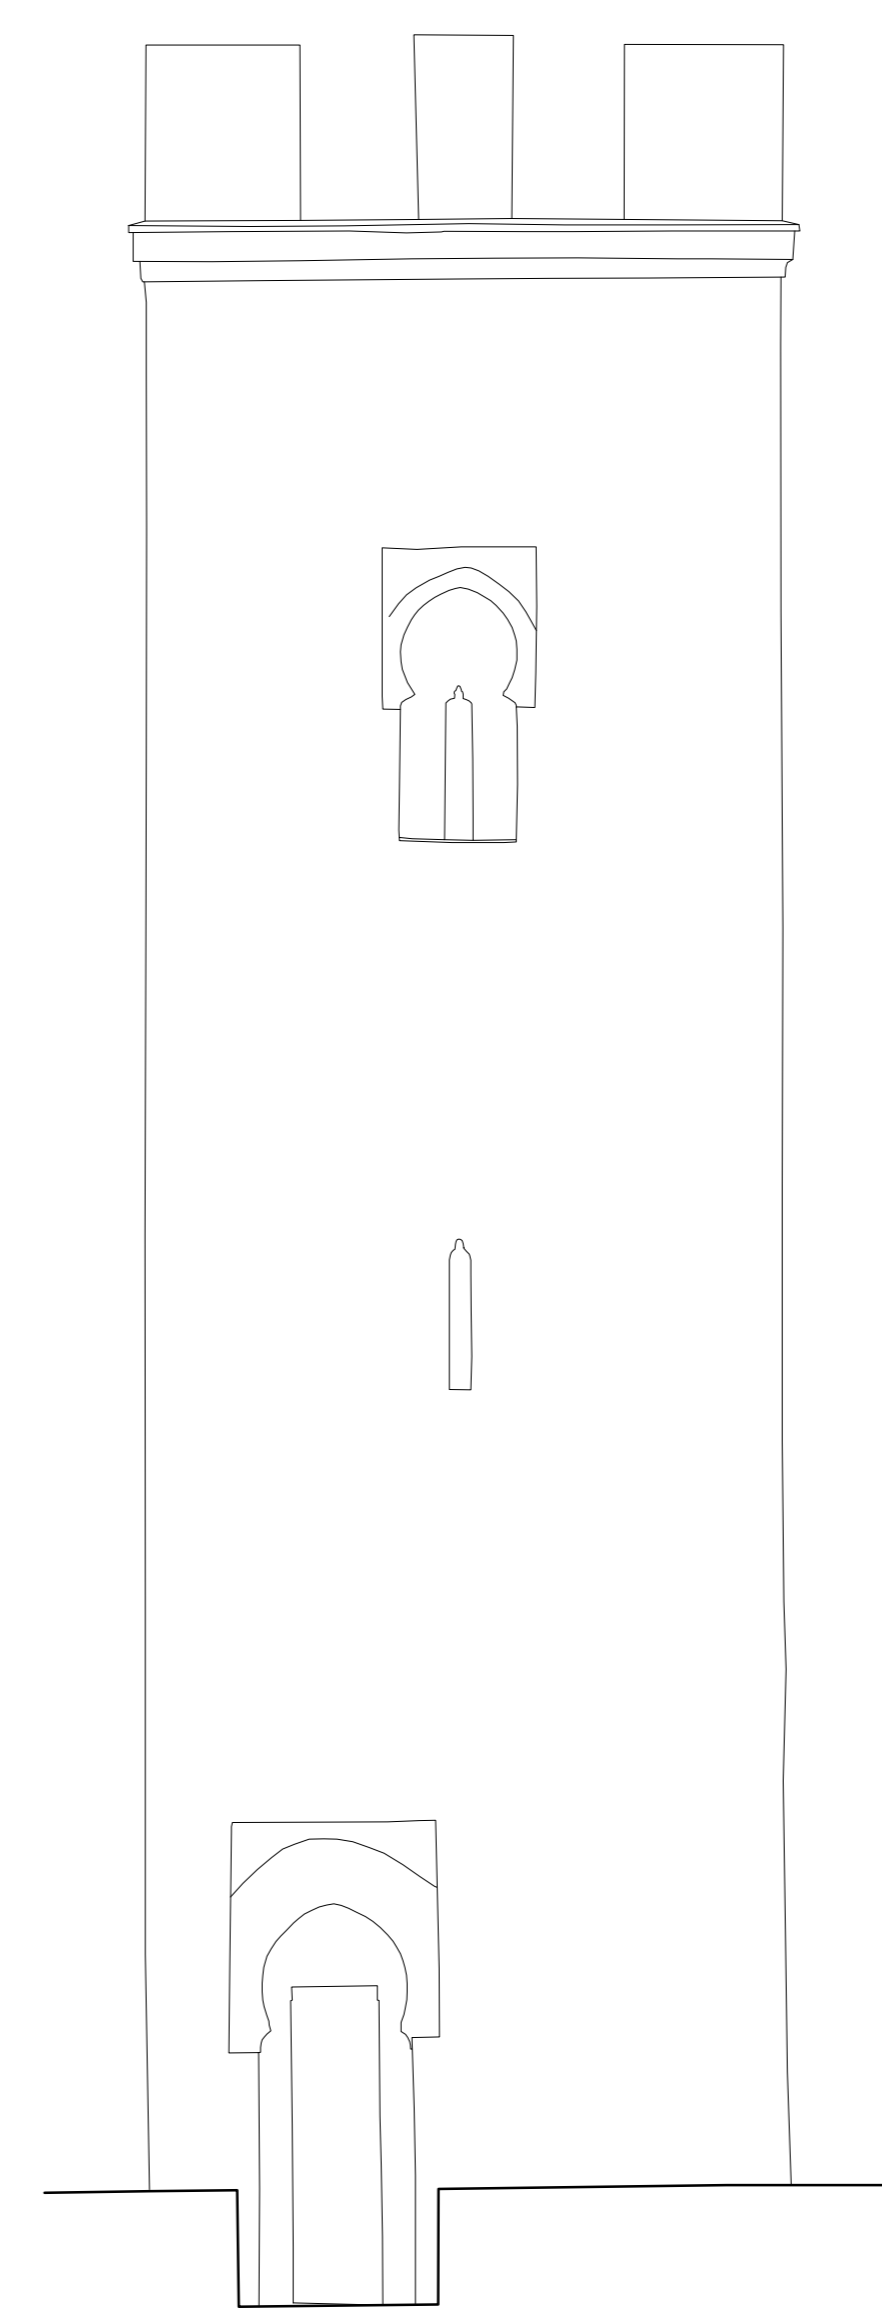


ALZADO SUROESTE

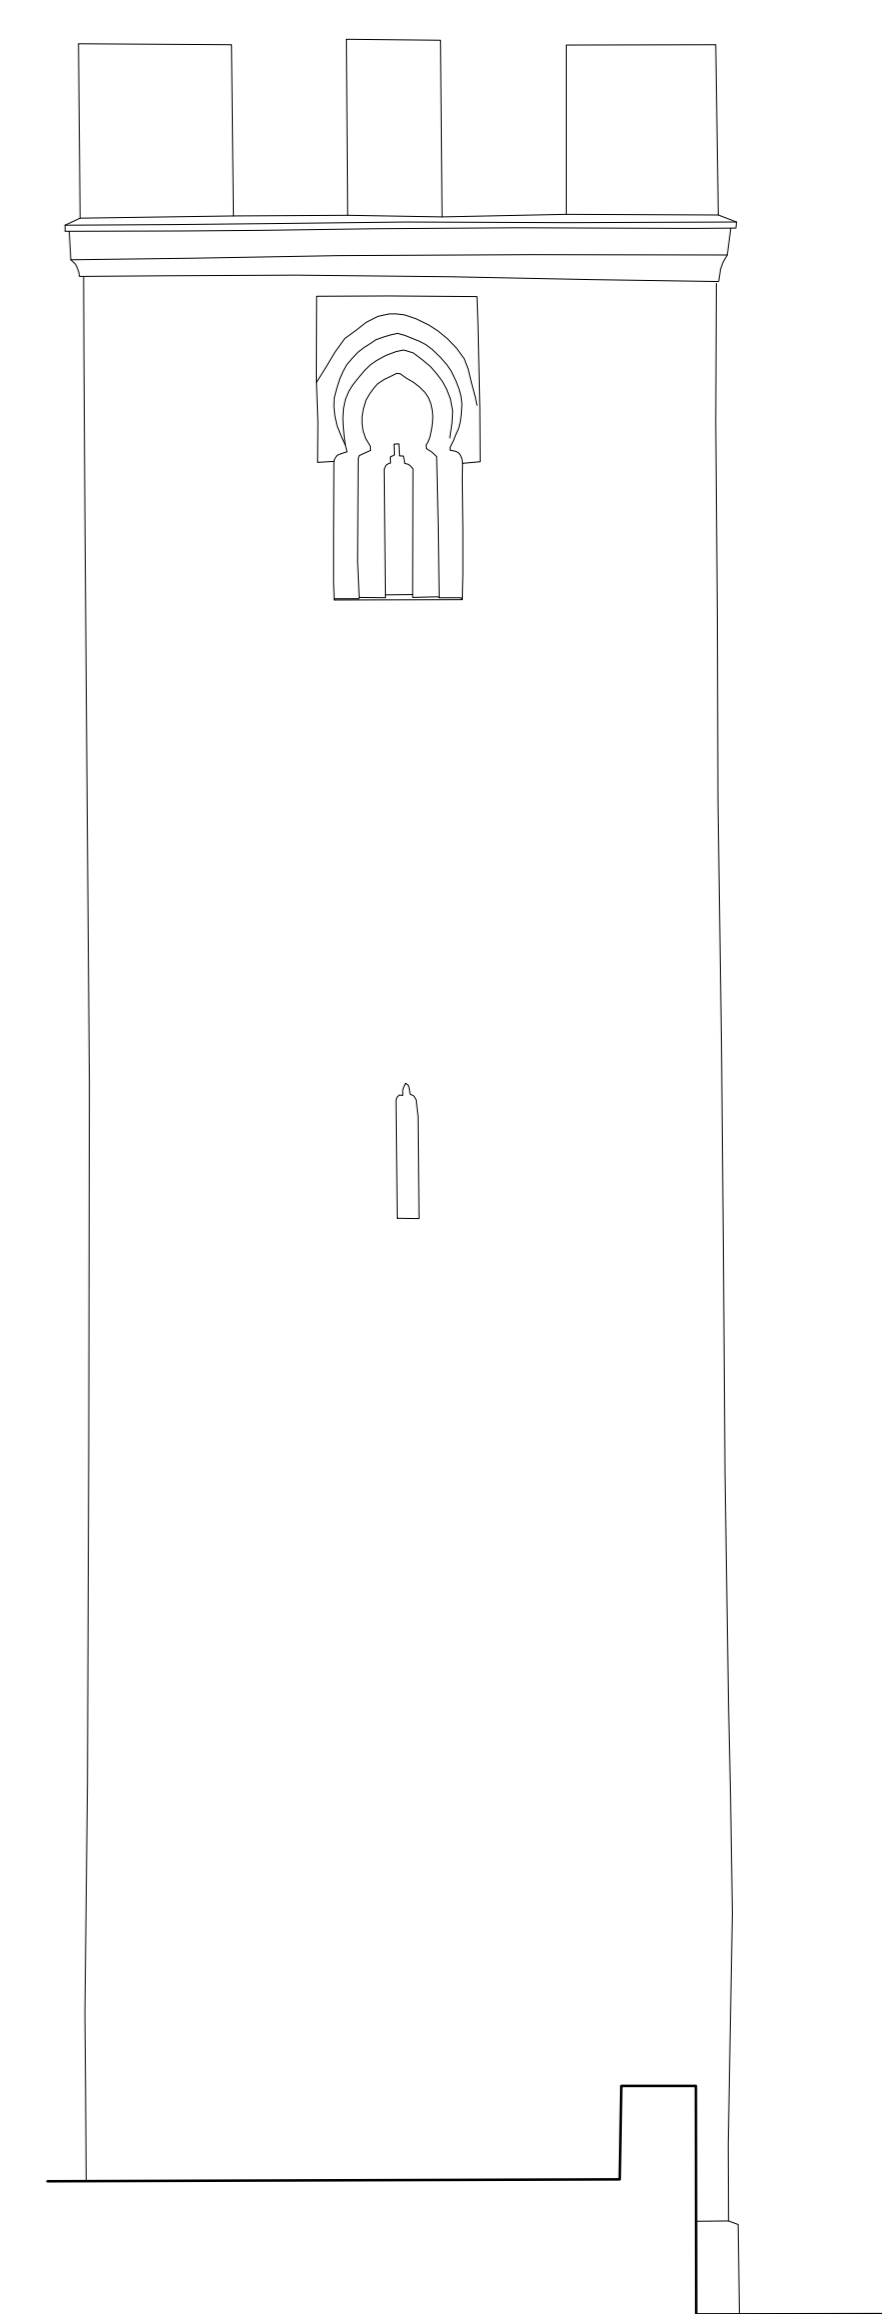


ALZADO ESTE

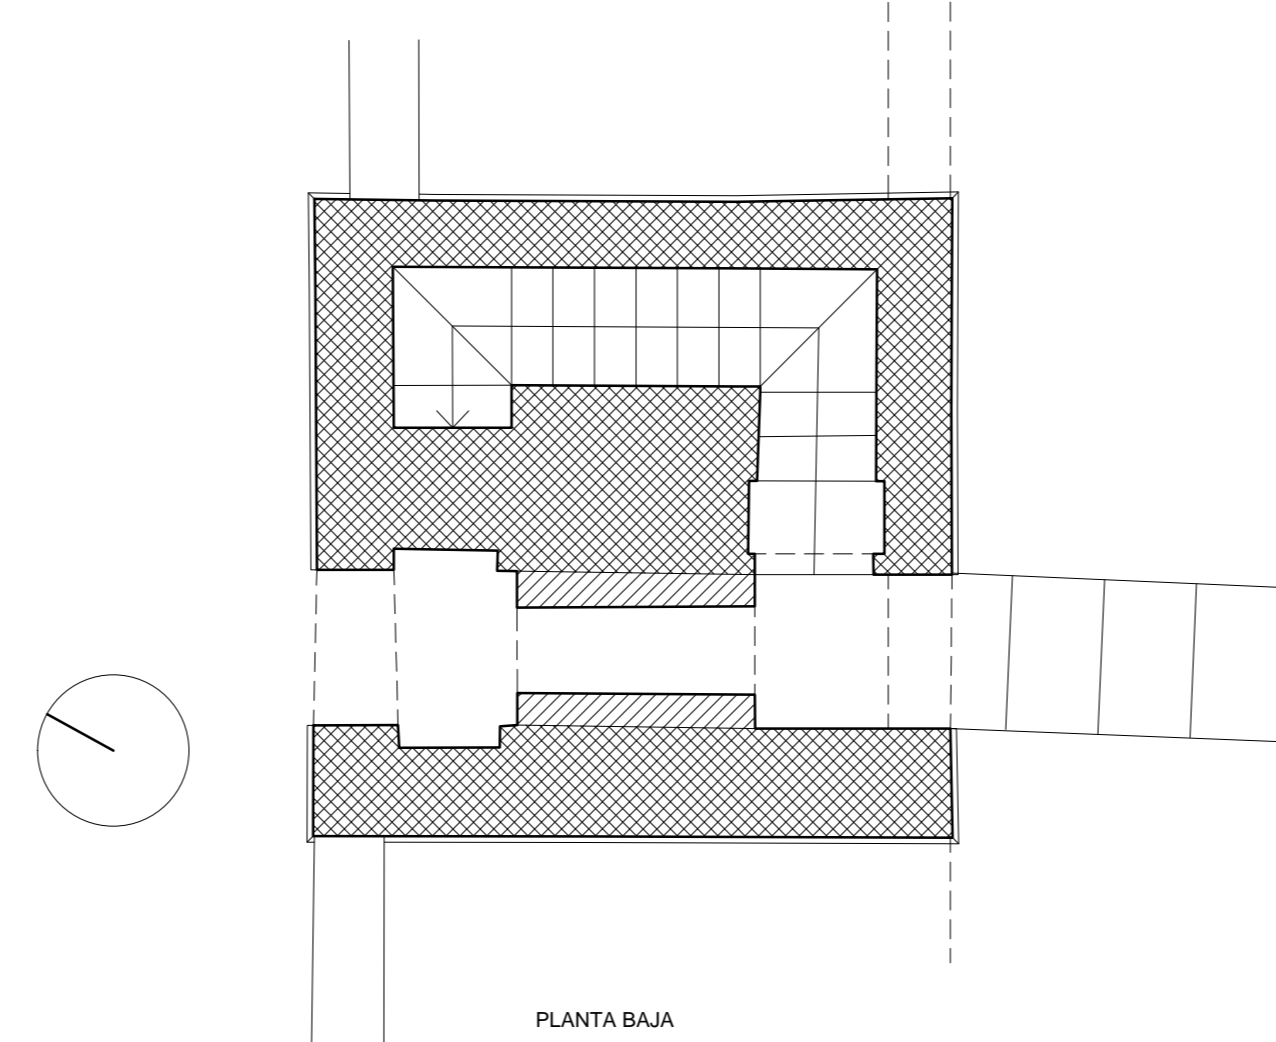

PLANTA BAJA

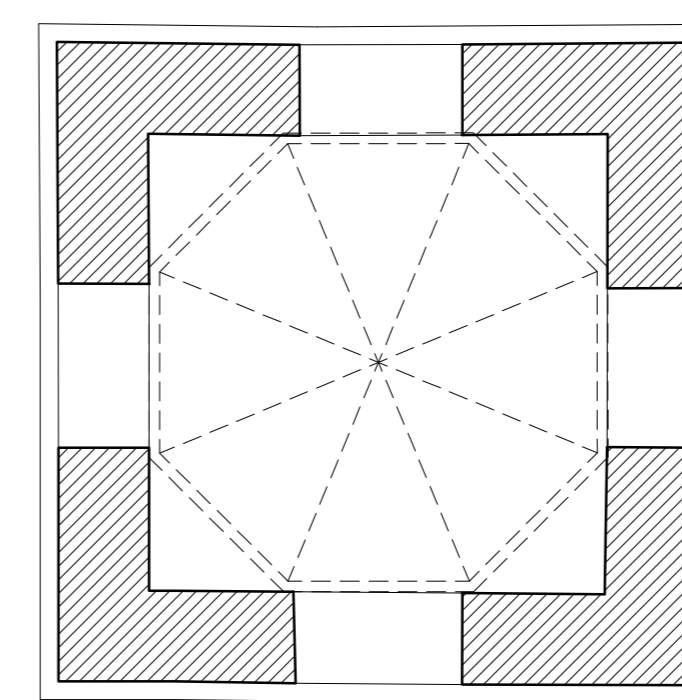

PLANTA CAMPANARIO

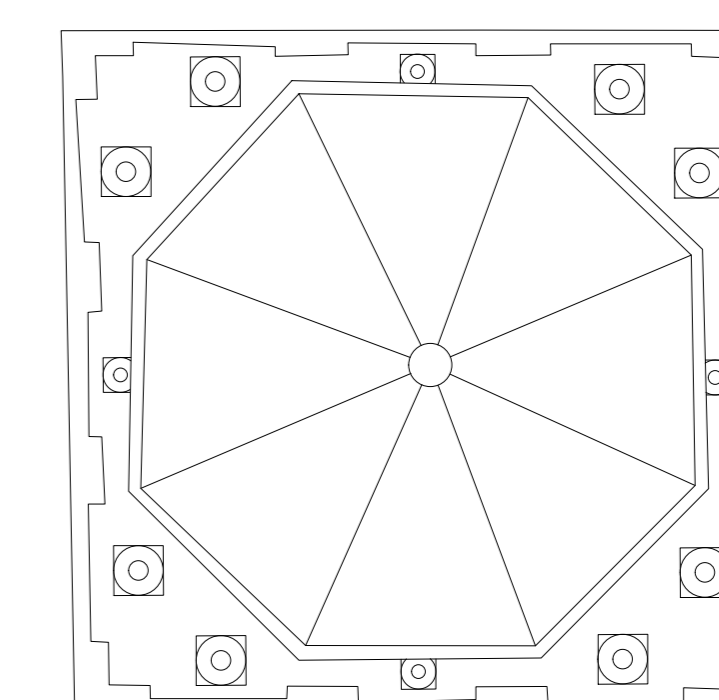

PLANTA CUBIERTAS

