


FRENTE ORIENTAL. ALZADO EXTERIOR

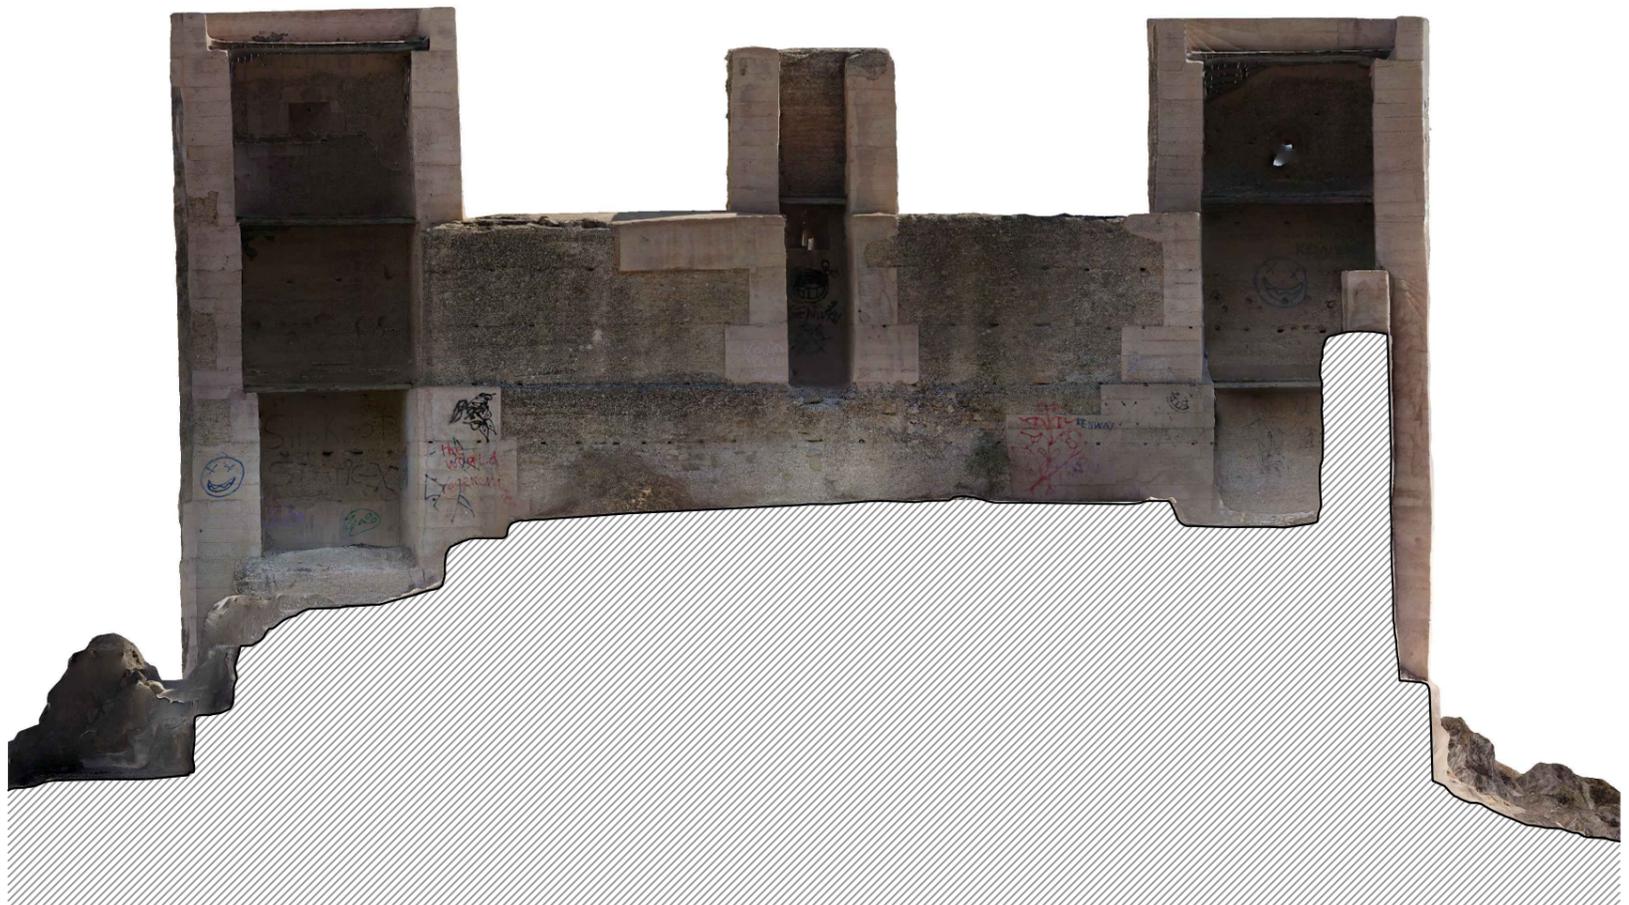

FRENTE ORIENTAL. ALZADO INTERIOR

