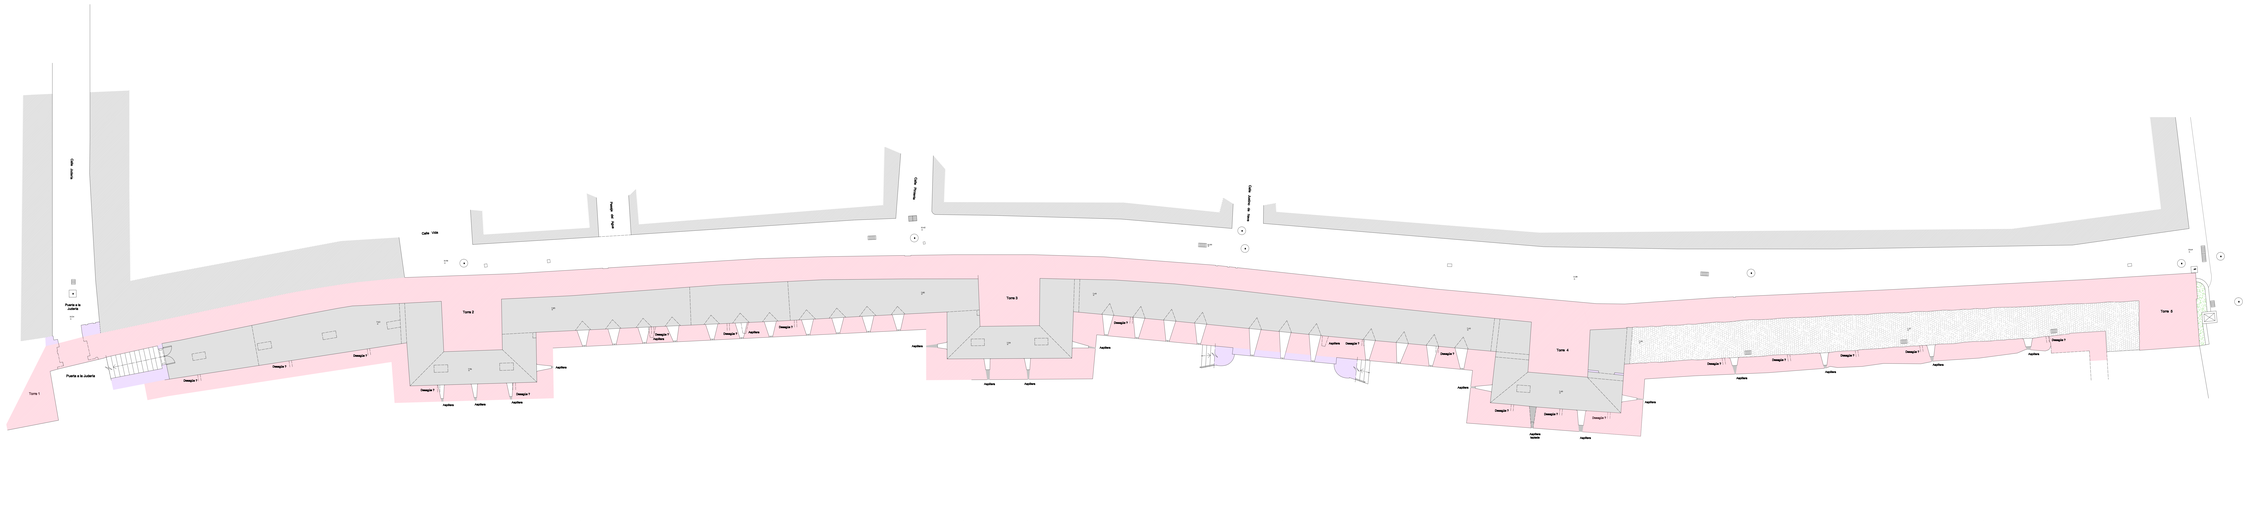

LEYENDA

- Fase 1
- Fase 2
- Fase 3
- Relleno
- Tapial
- Ladrillo
- Adoquines

ESCALA GRÁFICA

1m 5m 10m

LEVANTAMIENTOS ARQUITECTÓNICOS Y ARQUEOLÓGICOS

www.levantamientos.com
C/ Lo Alcalde 16
e-mail: info@levantamientos.com

LEVANTAMENTO ARQUITECTÓNICO MURALLA DEL AGUA

SEVILLA

FEBREROO - 12

PLANO:

PLANTA POR LA BARBACANA

Nº: 1.1

ESCALA: 1: 100

Patrimonio Bien Actual
Centro de Estudios Históricos

www.levantamientos.com