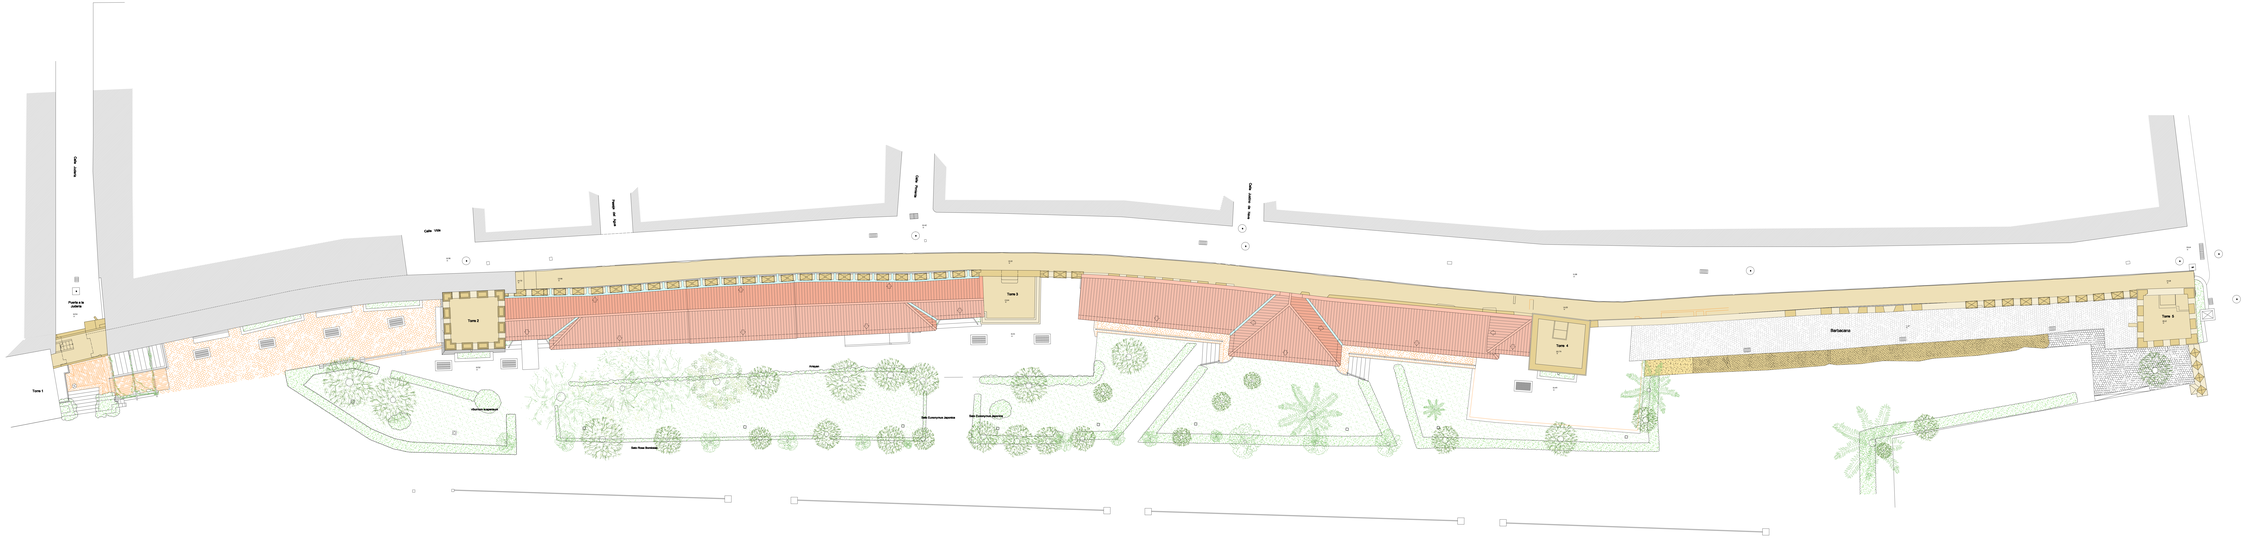

ESCALA GRÁFICA




LEVANTAMIENTOS ARQUITECTÓNICOS Y ARQUEOLÓGICOS
www.levantamientos.com
C.I.G. MADRID
e-mail: arq@levantamientos.com

# LEVANTAMIENTO ARQUITECTÓNICO MURALLA DEL AGUA

SEVILLA

FEBREBRO - 12

PLANO:

## PLANTA POR EL CAMINO DE RONDA

Nº: 1.3

ESCALA

1: 100

Patrocinado por Real Academia Española de Ciencias, Artes y Letras de Sevilla

www.levantamientos.com