Alzado Vectorial

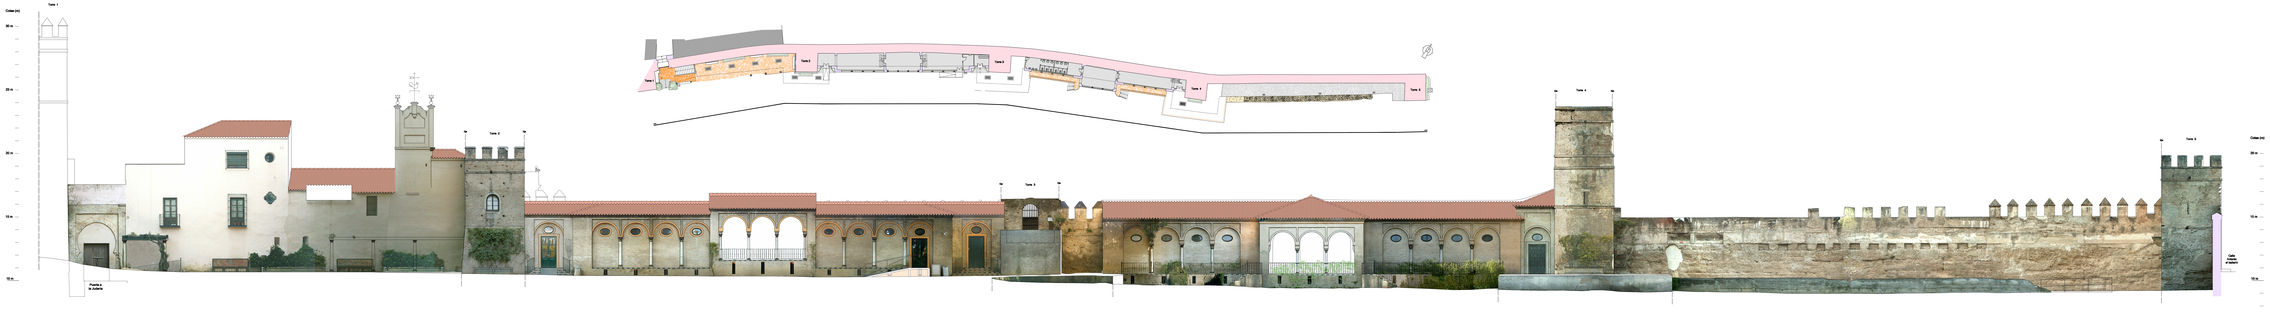

Alzado Fotogramétrico

LEYENDA

Fase 1	Tapial restaurado
Fase 2	Tapial
Fase 3	Enlucido
Relleno	Sillares

ESCALA GRÁFICA

0m 5m 10m

LEVANTAMIENTOS ARQUITECTÓNICOS Y ARQUEOLÓGICOS

www.levantamientos.com
T: 1 - 95 4 61 25 15
e-mail: info@levantamientos.com

LEVANTAMIENTO ARQUITECTÓNICO
MURALLA DEL AGUA
SEVILLA

FEBRERO - 12

PLANO: ALZADO INTERIOR VECTORIAL - FOTOGRAMÉTRICO

Nº: 2.2

ESCALA 1: 100

Participación Bien Acreditada
Cultura y Ciencia Contemporánea
Cultura y Ciencia Contemporánea

www.levantamientos.com