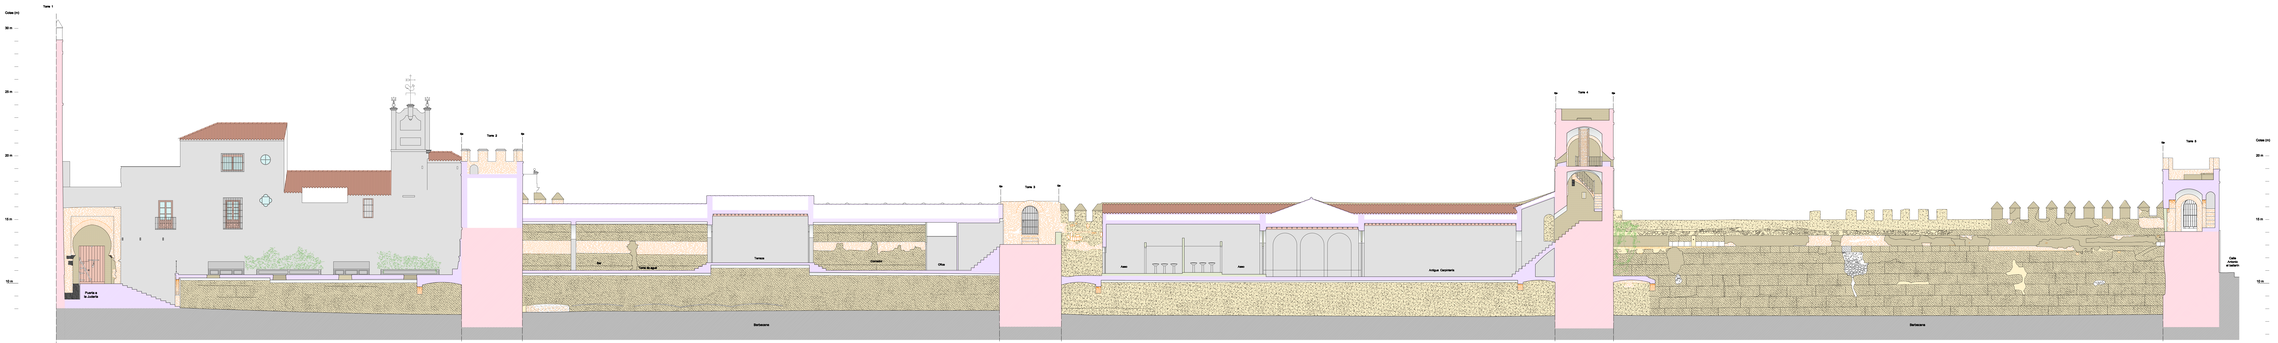

Alzado Vectorial

Alzado Fotogramétrico

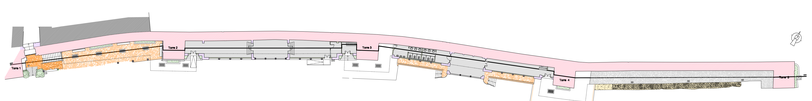

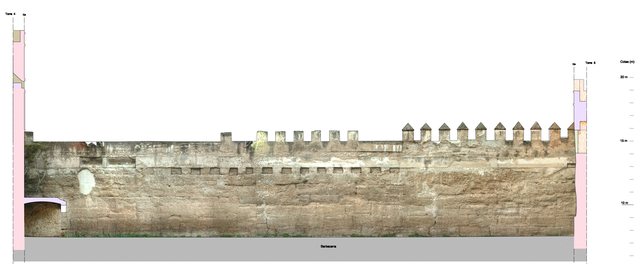

LEYENDA

- Fase 1
- Fase 2
- Fase 3
- Relleno
- Tapial restaurado
- Tapial
- Enfoscado
- Sillares

ESCALA GRAFICA

5m 0m 5m 10m

LEVANTAMENTOS ARQUITECTÓNICOS Y ARQUEOLÓGICOS

www.levantamientos.com
C/ La Alameda 14
41004 SEVILLA
e-mail: info@levantamientos.com

LEVANTAMENTO ARQUITECTÓNICO MURALLA DEL AGUA

SEVILLA

FEBREROS - 12

PLANO:

SECCIÓN LONGITUDINAL INTERIOR DE LA BARBACANA

Nº: 2.3

ESCALA

1: 100

Patronato de Rio Alcázar
Real Alcázar de Sevilla

www.levantamientos.com