
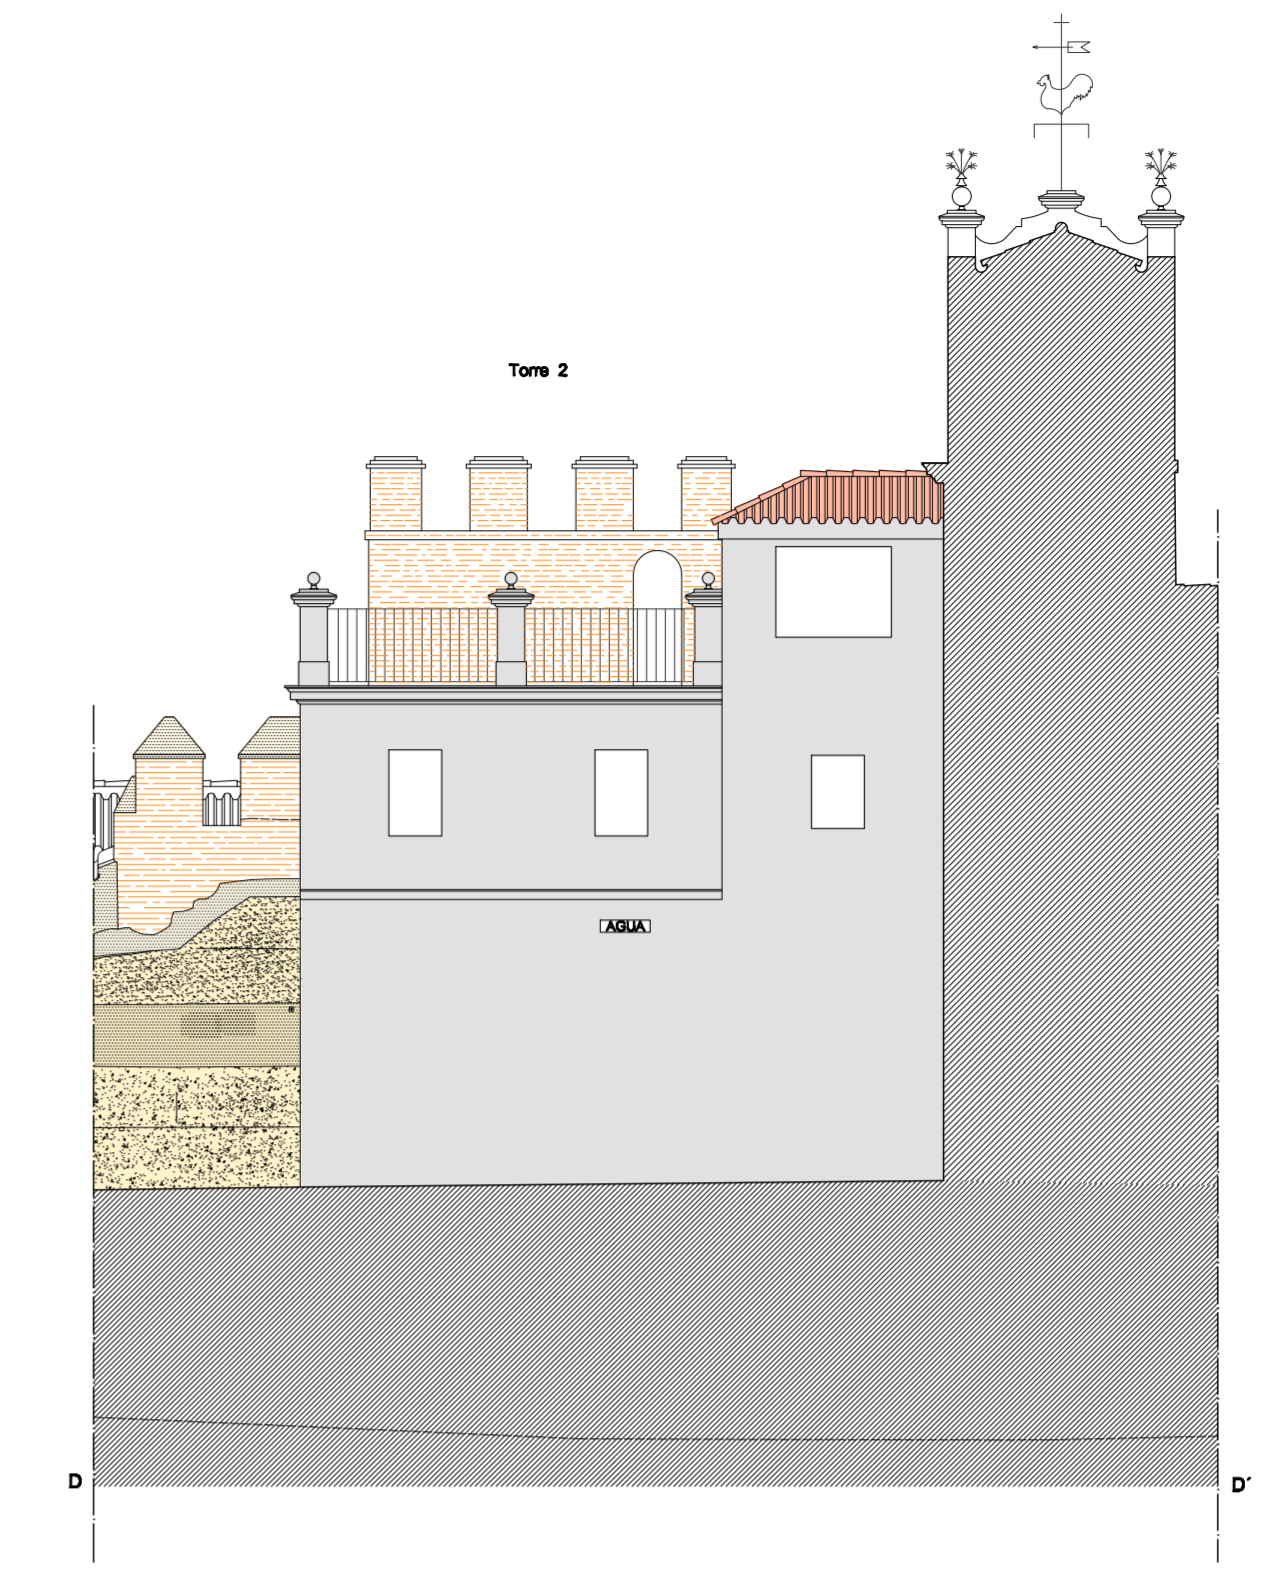
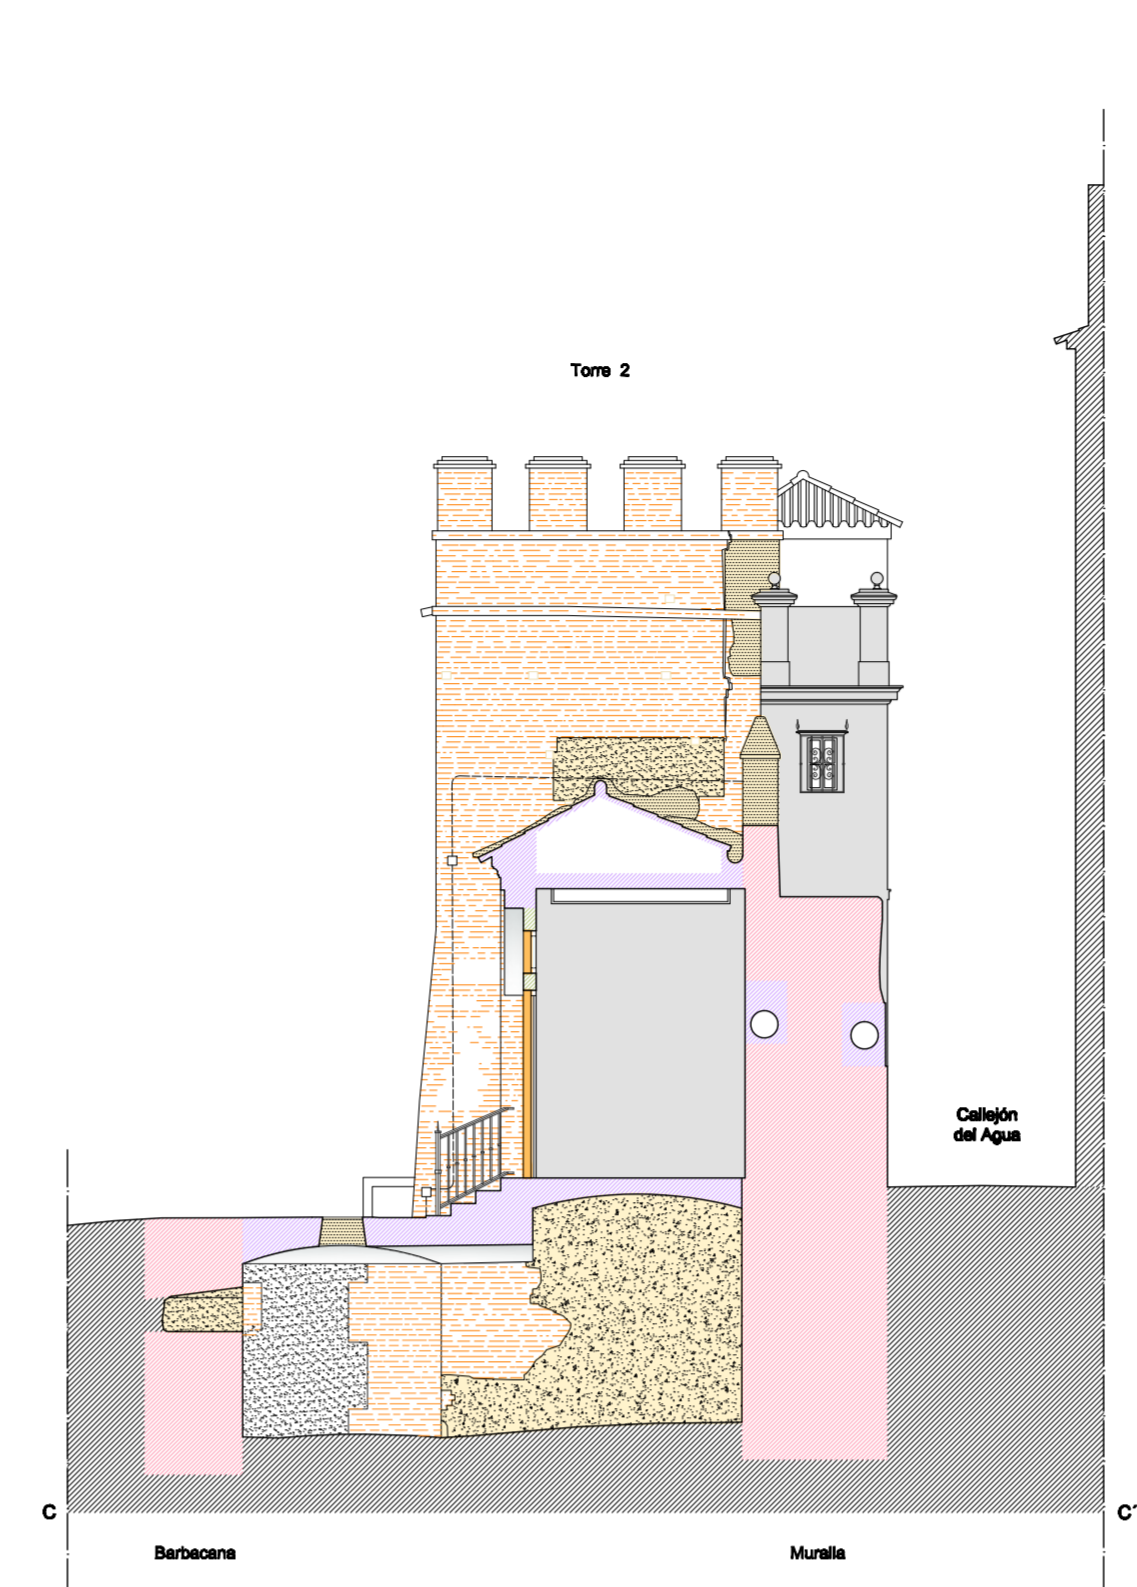



Cotas (m)

25 m
20 m
15 m
10 m

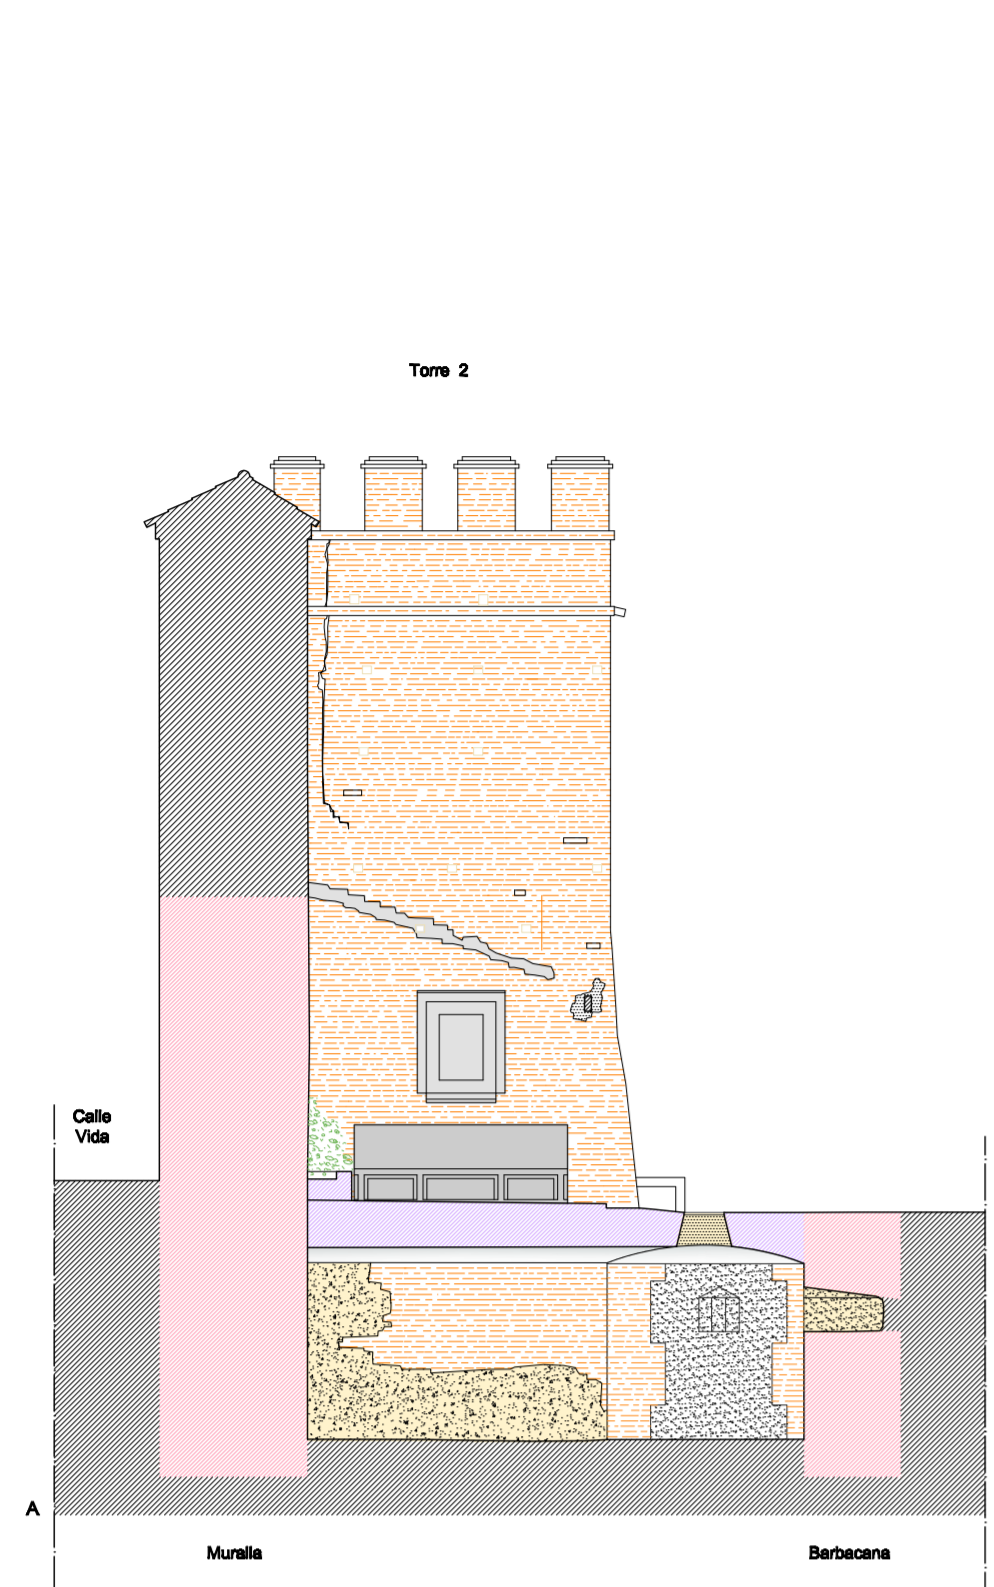

Cotas (m)
25 m
20 m
15 m
10 m


Alzados Vectoriales

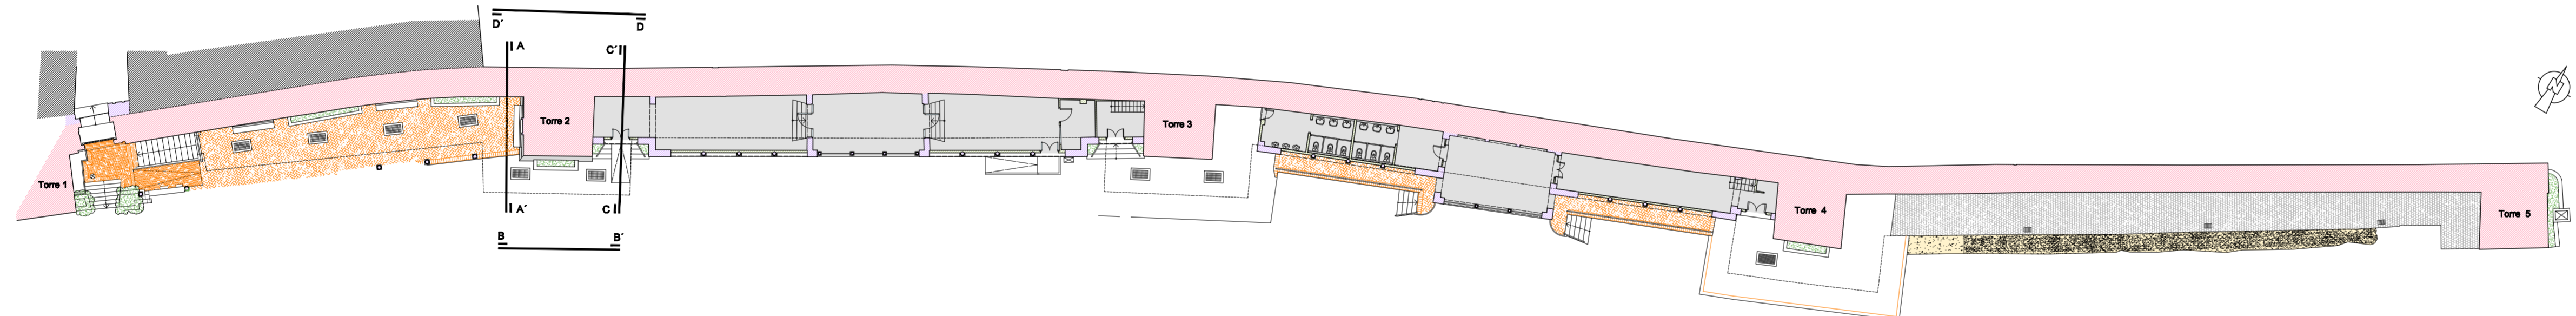

LEYENDA




	Fase 1		Tapial restaurado
	Fase 2		Tapial
	Fase 3		Enfoscado
	Relleno		Sillares

ESCALA GRÁFICA

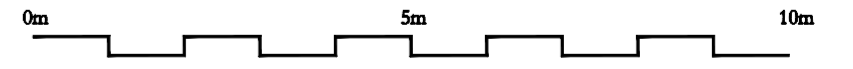

Cotas (m)

25 m
20 m
15 m
10 m

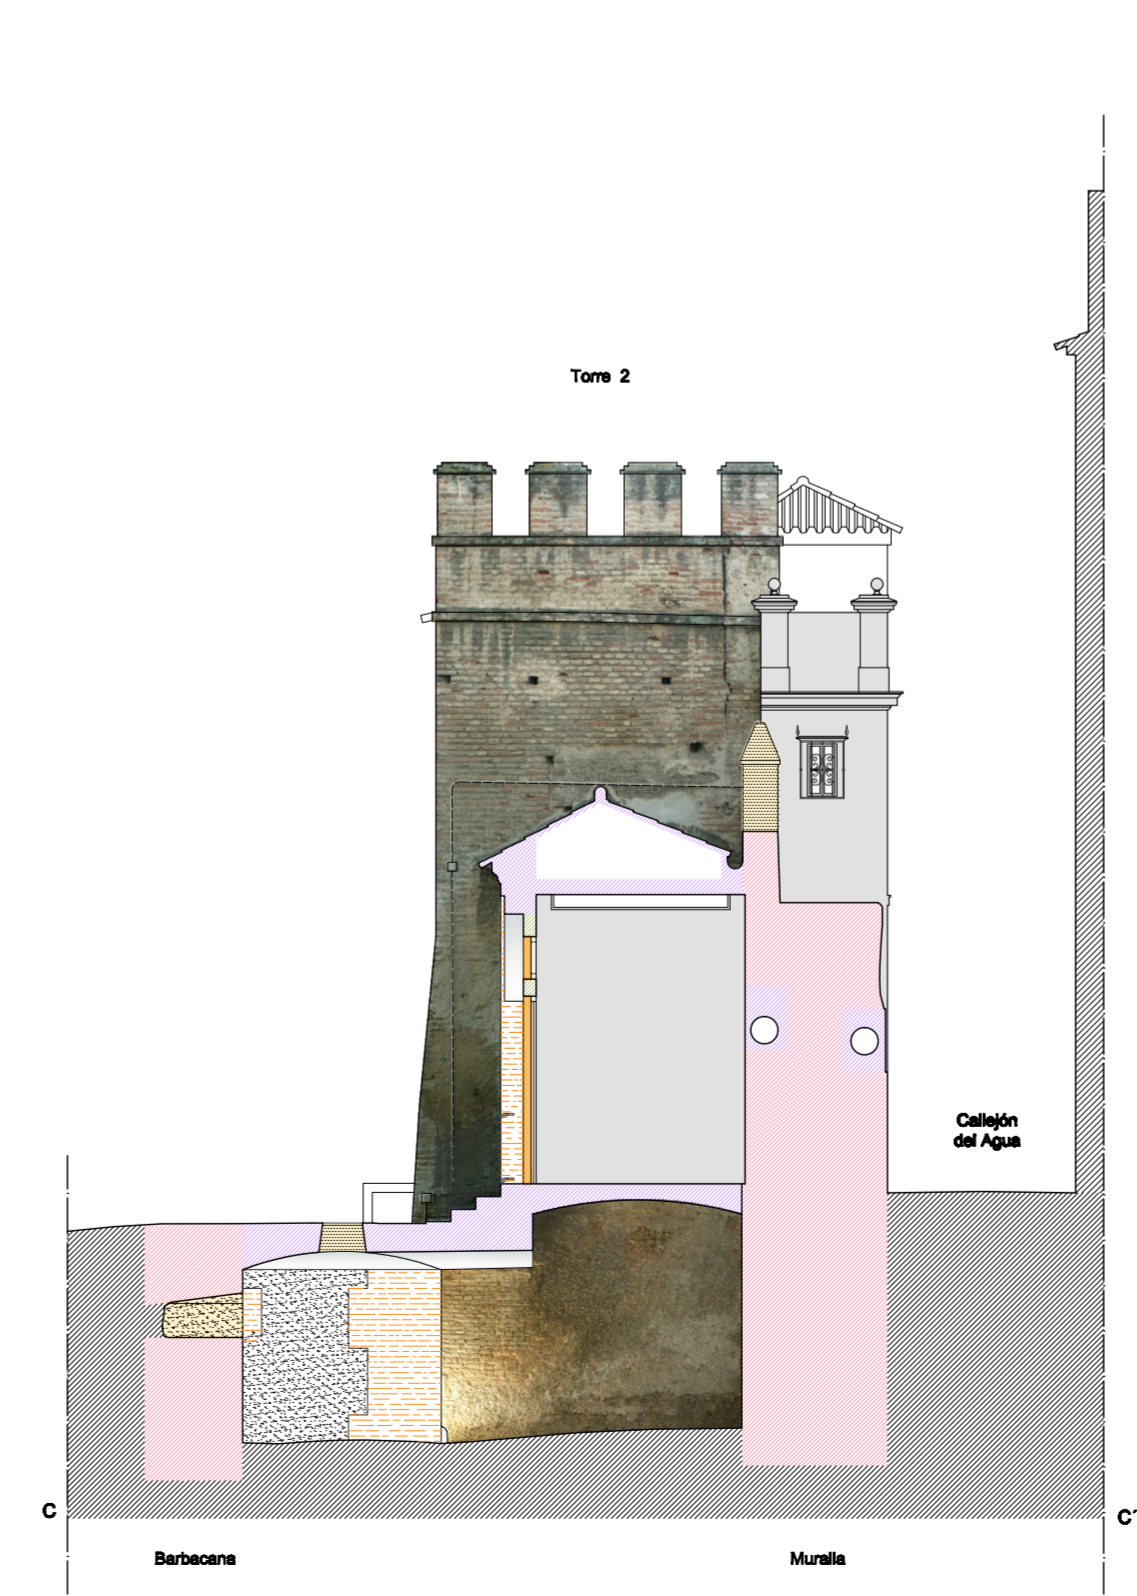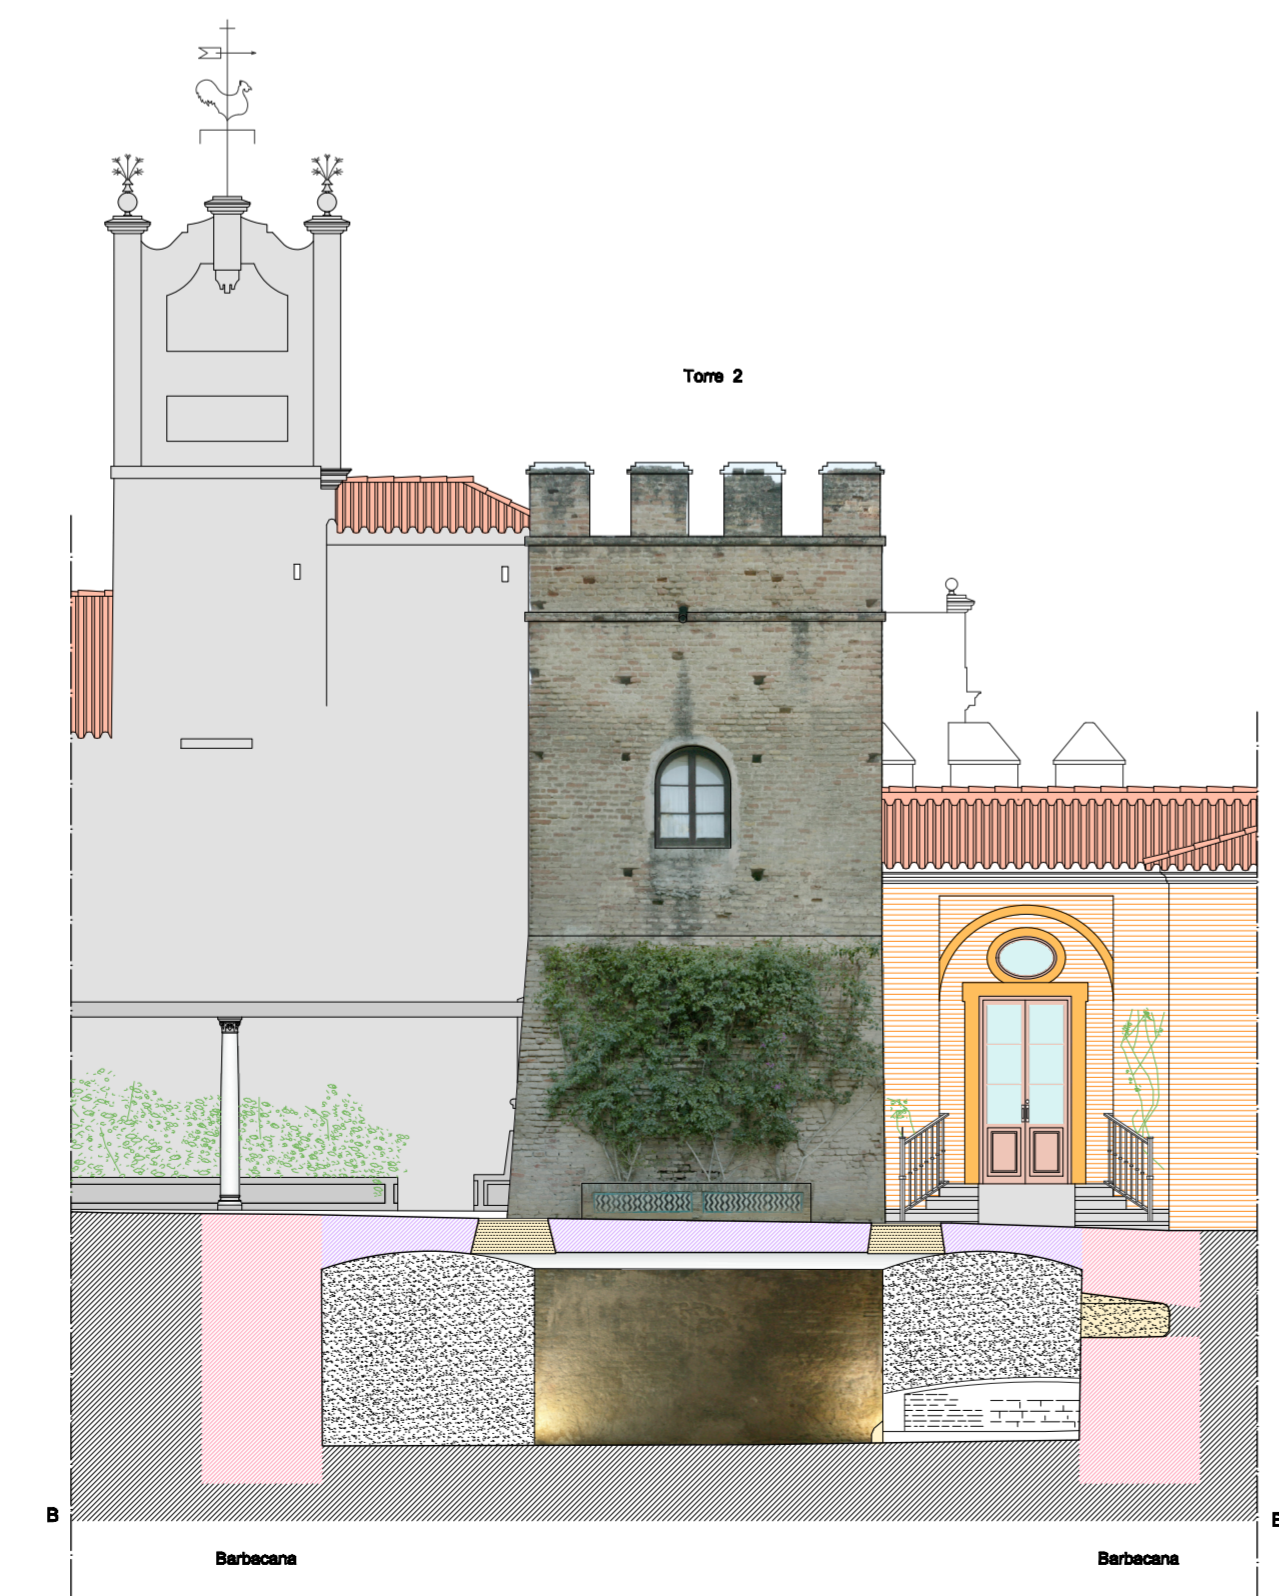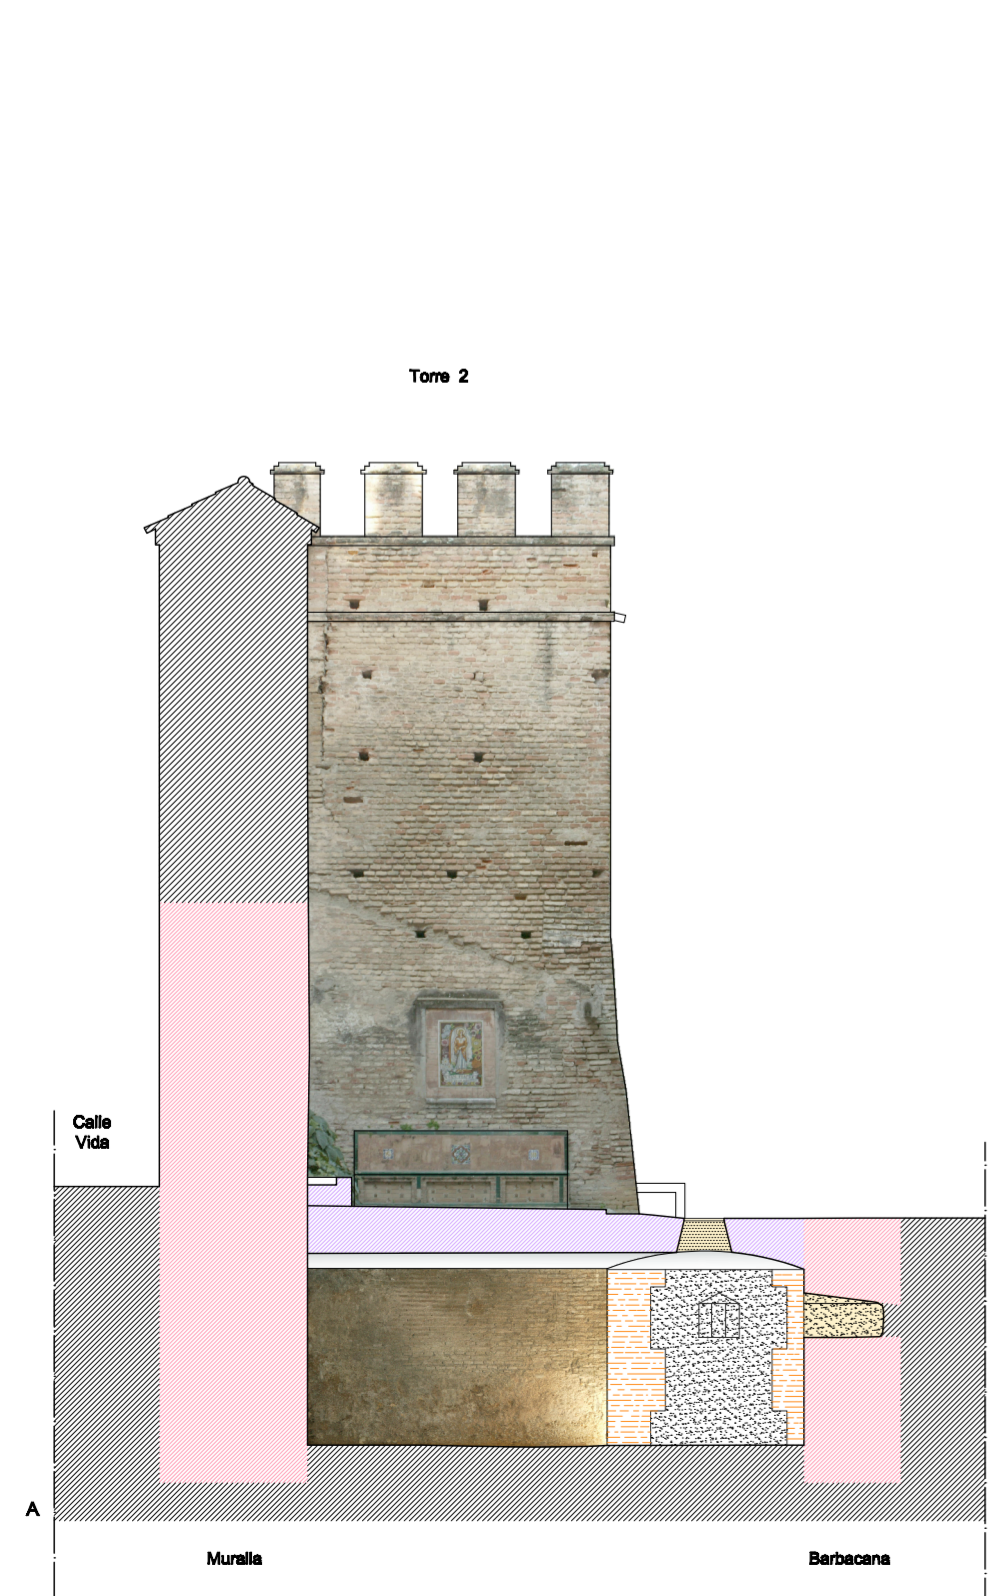

Cotas (m)

25 m
20 m
15 m
10 m

Alzados Fotogramétricos

LEVANTAMIENTOS
ARQUITECTÓNICOS
Y ARQUEOLÓGICOS

www.levantamientos.com
Tf. +34 609 58 61 78
e-mail: amr@levantamientos.com

**LEVANTAMIENTO ARQUITECTÓNICO
MURALLA DEL AGUA**

SEVILLA FEBRERO - 12

Nº: **2.4**

ESCALA

1: 100

PLANO: **ALZADOS TORRE 2**

VECTORIAL - FOTOGRAMÉTRICO

PATRONATO DEL REAL ALCÁZAR
Y DE LA CASA CONSISTORIAL

www.levantamientos.com