
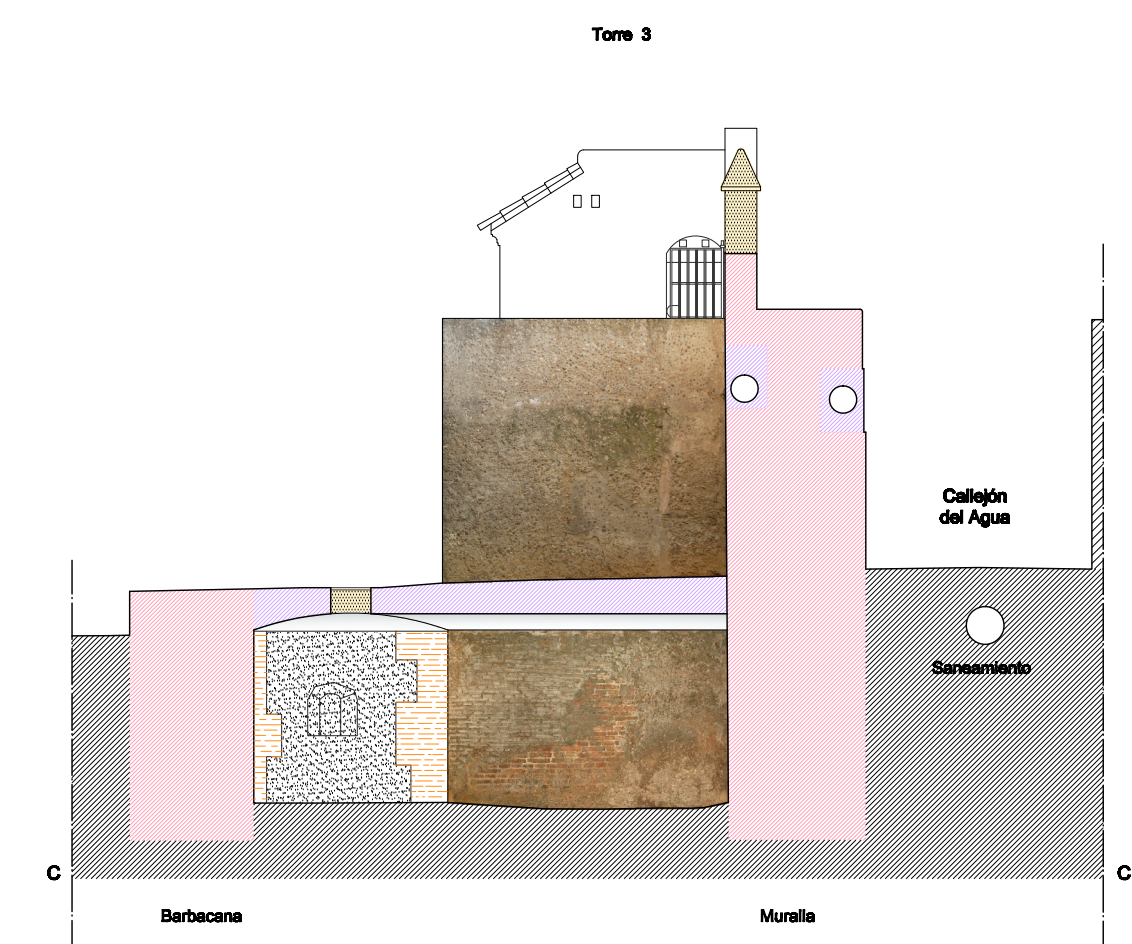
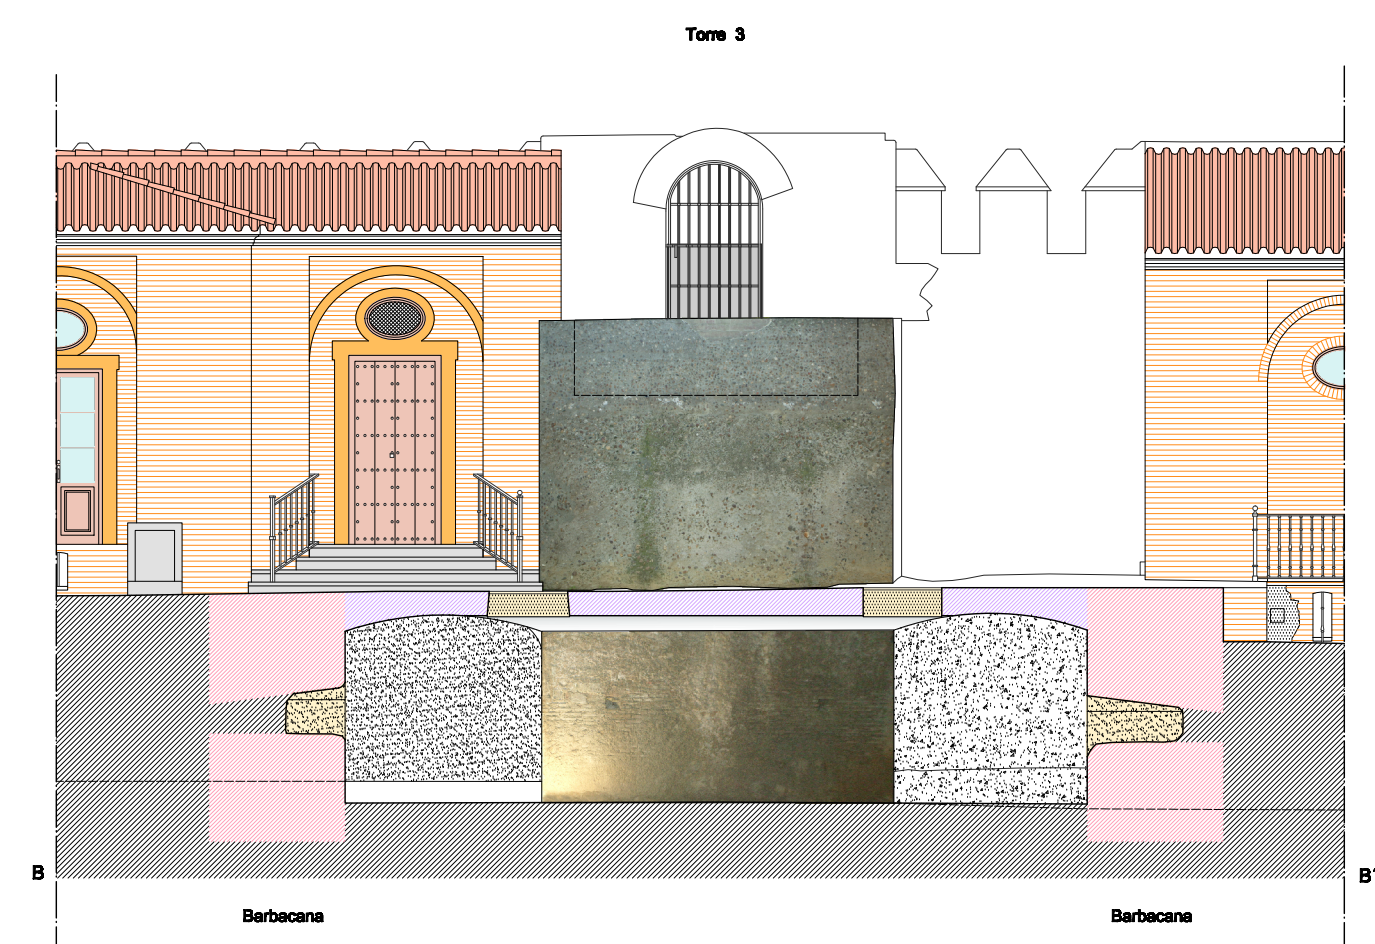
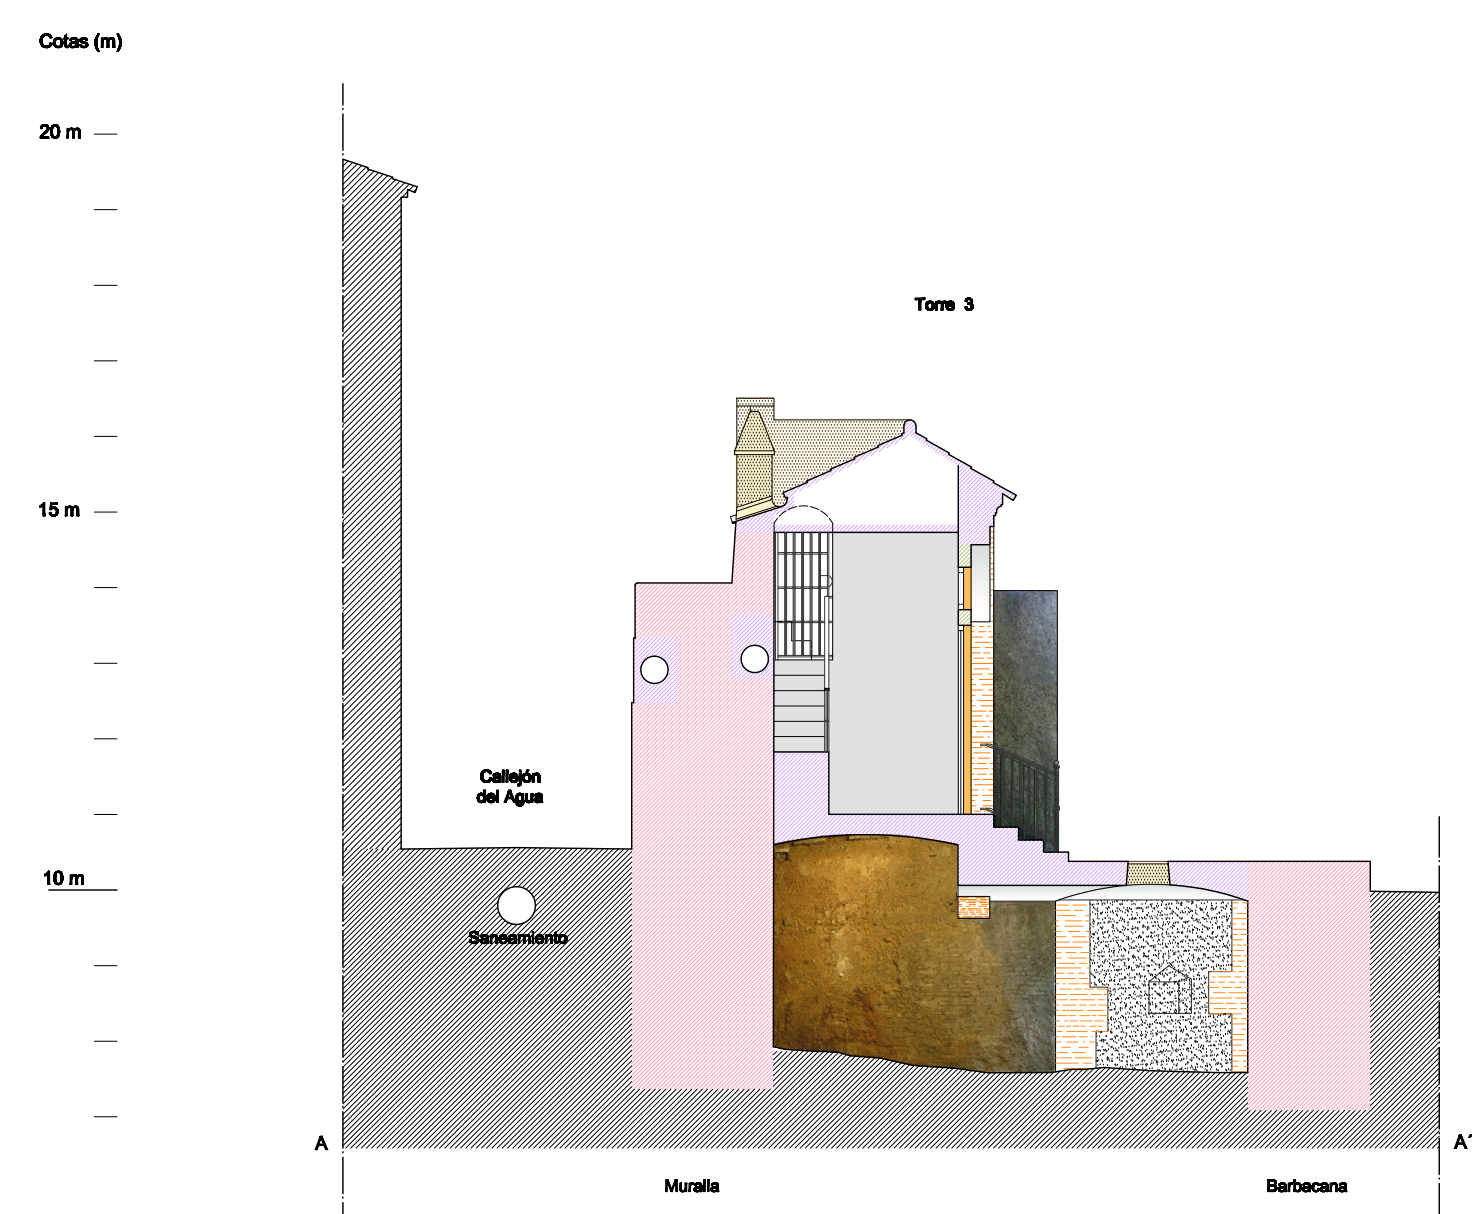


Alzados Vectoriales

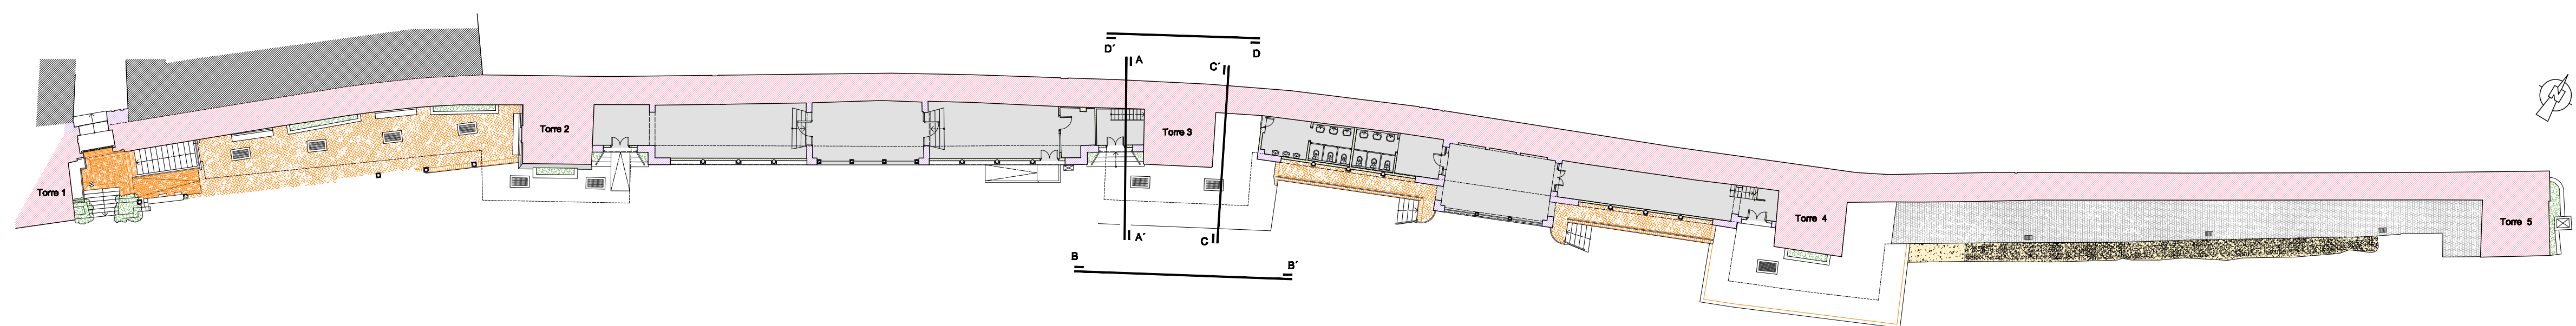


Alzados Fotogramétricos

LEYENDA

	Fase 1		Tapial restaurado
	Fase 2		Tapial
	Fase 3		Enfoscado
	Relleno		Sillares

ESCALA GRÁFICA

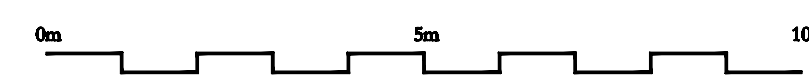

LEVANTAMIENTO ARQUITECTÓNICO
MURALLA DEL AGUA
SEVILLA

PLANO: ALZADOS TORRE 3
VECTORIAL - FOTOGRAMÉTRICO

FEBRERO - 12

Nº: 2.5

ESCALA

1: 100

