
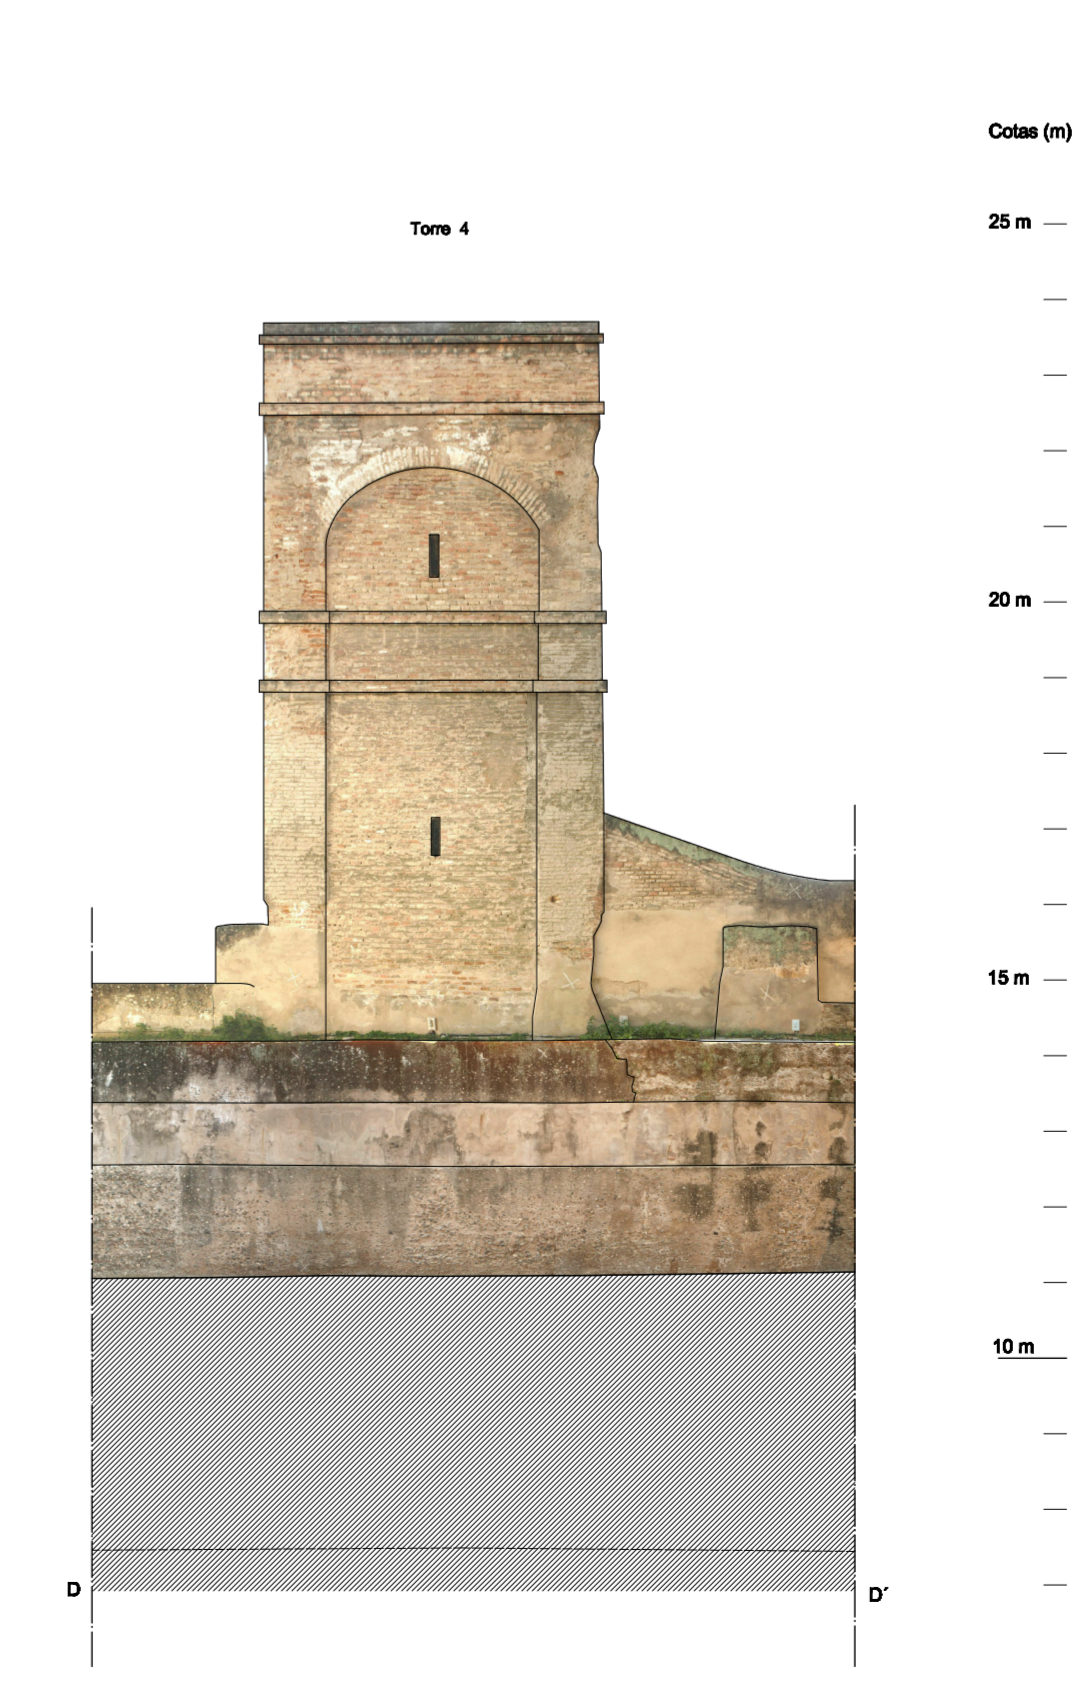
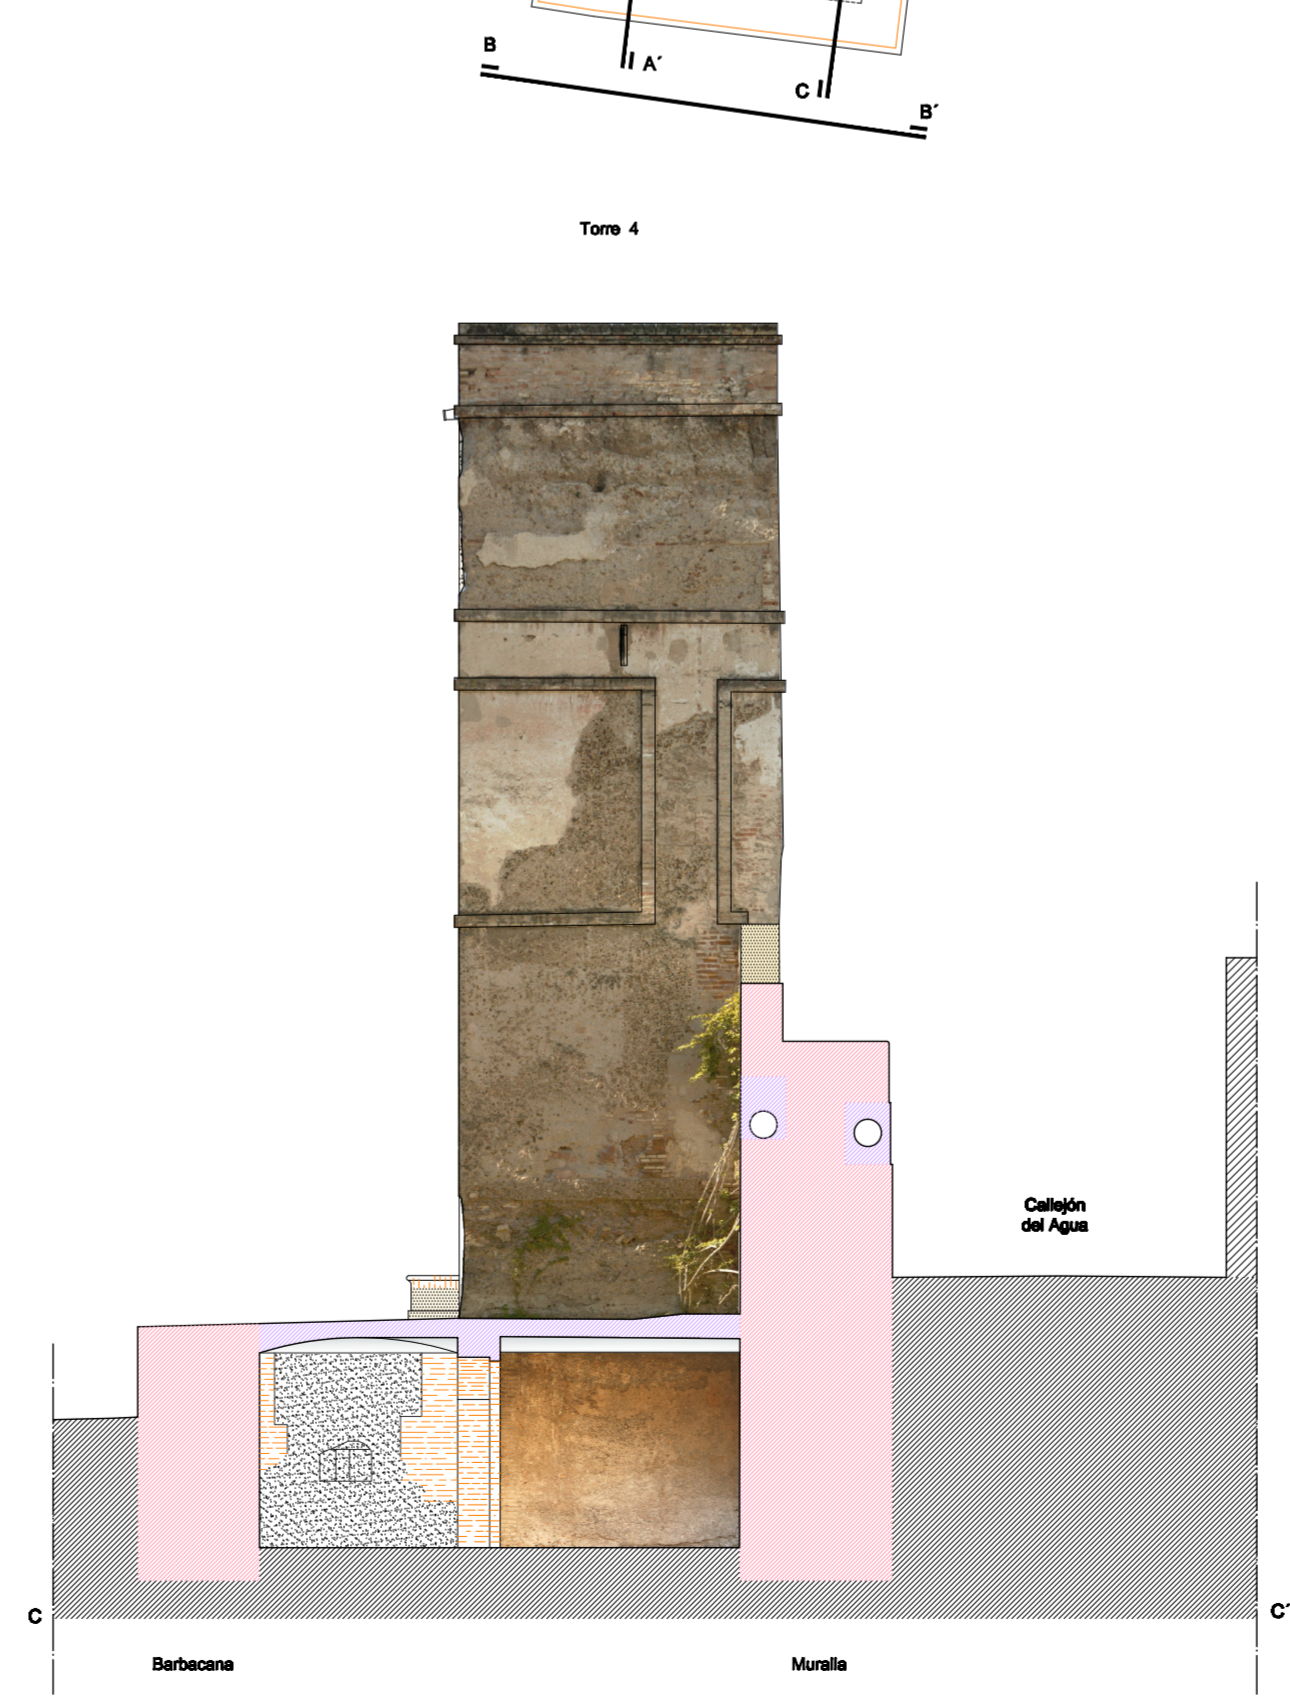
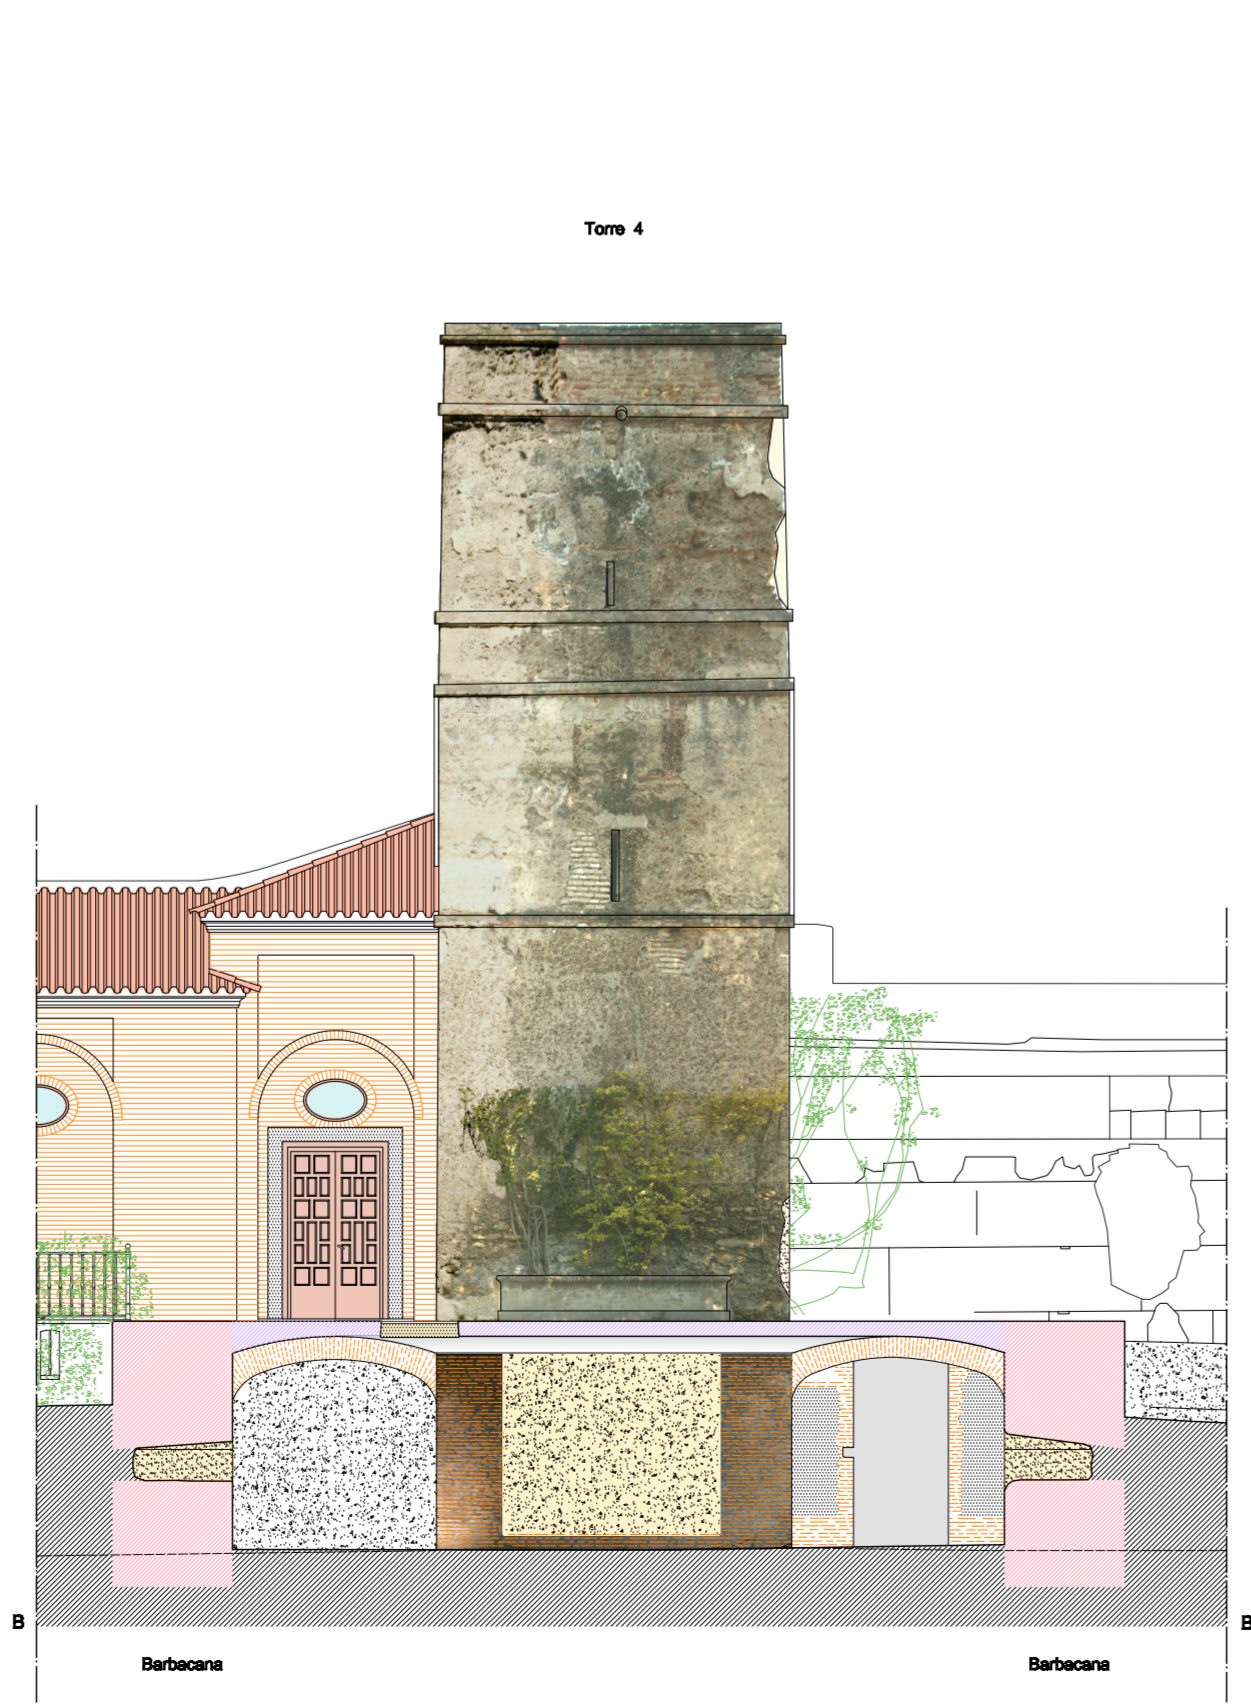
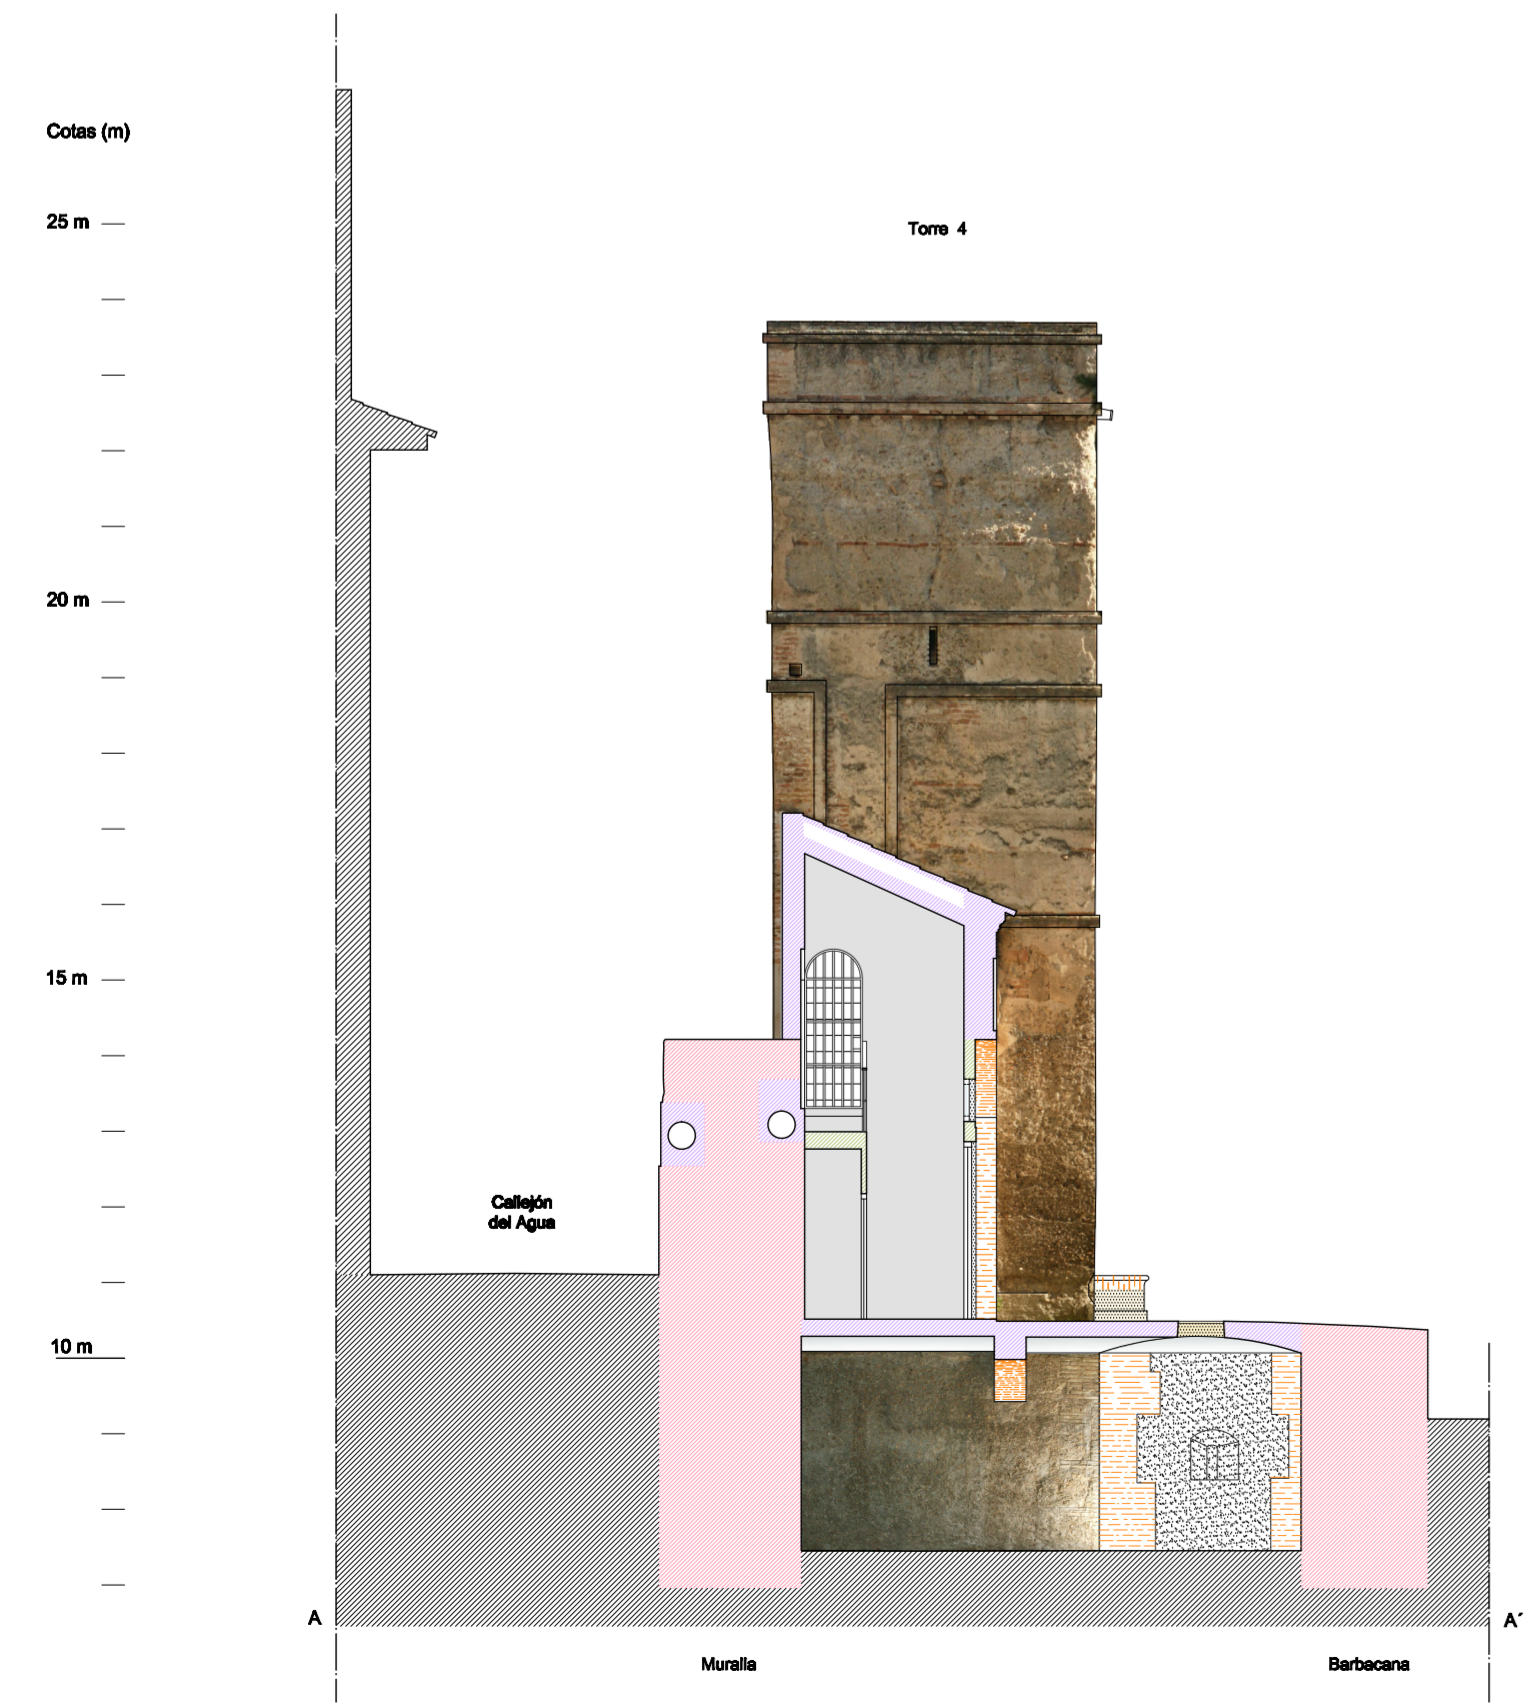


Alzados Vectoriales

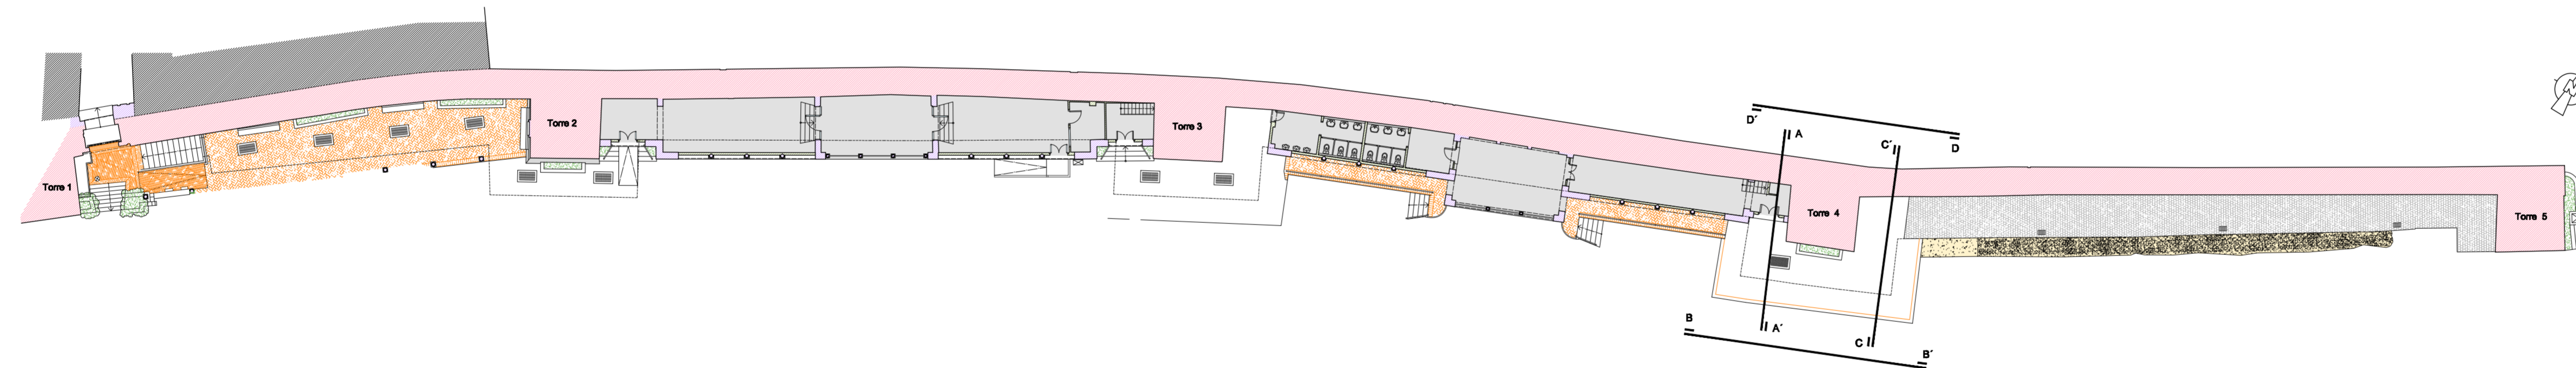


Alzados Fotogramétricos

LEYENDA

	Fase 1		Tapial restaurado
	Fase 2		Tapial
	Fase 3		Enfoscado
	Repleno		Sillares

ESCALA GRÁFICA

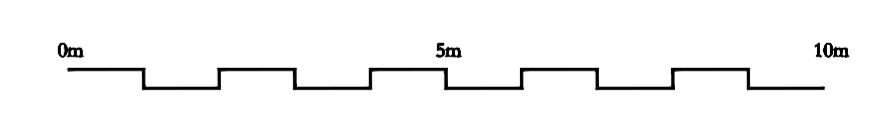

 LEVANTAMIENTOS ARQUITECTÓNICOS Y ARQUEOLÓGICOS www.levantamientos.com T: +34 609 83 61 79 e-mail: amr@levantamientos.com	LEVANTAMIENTO ARQUITECTÓNICO MURALLA DEL AGUA SEVILLA		FEBRERO -12
	PLANO: ALZADOS TORRE 4 VECTORIAL - FOTOGRAMÉTRICO		Nº: 2.6 ESCALA
	 PATRONATO DE REAL ALCAZAR Y DE LA CASA CONSISTORIAL DE SEVILLA		1: 100