
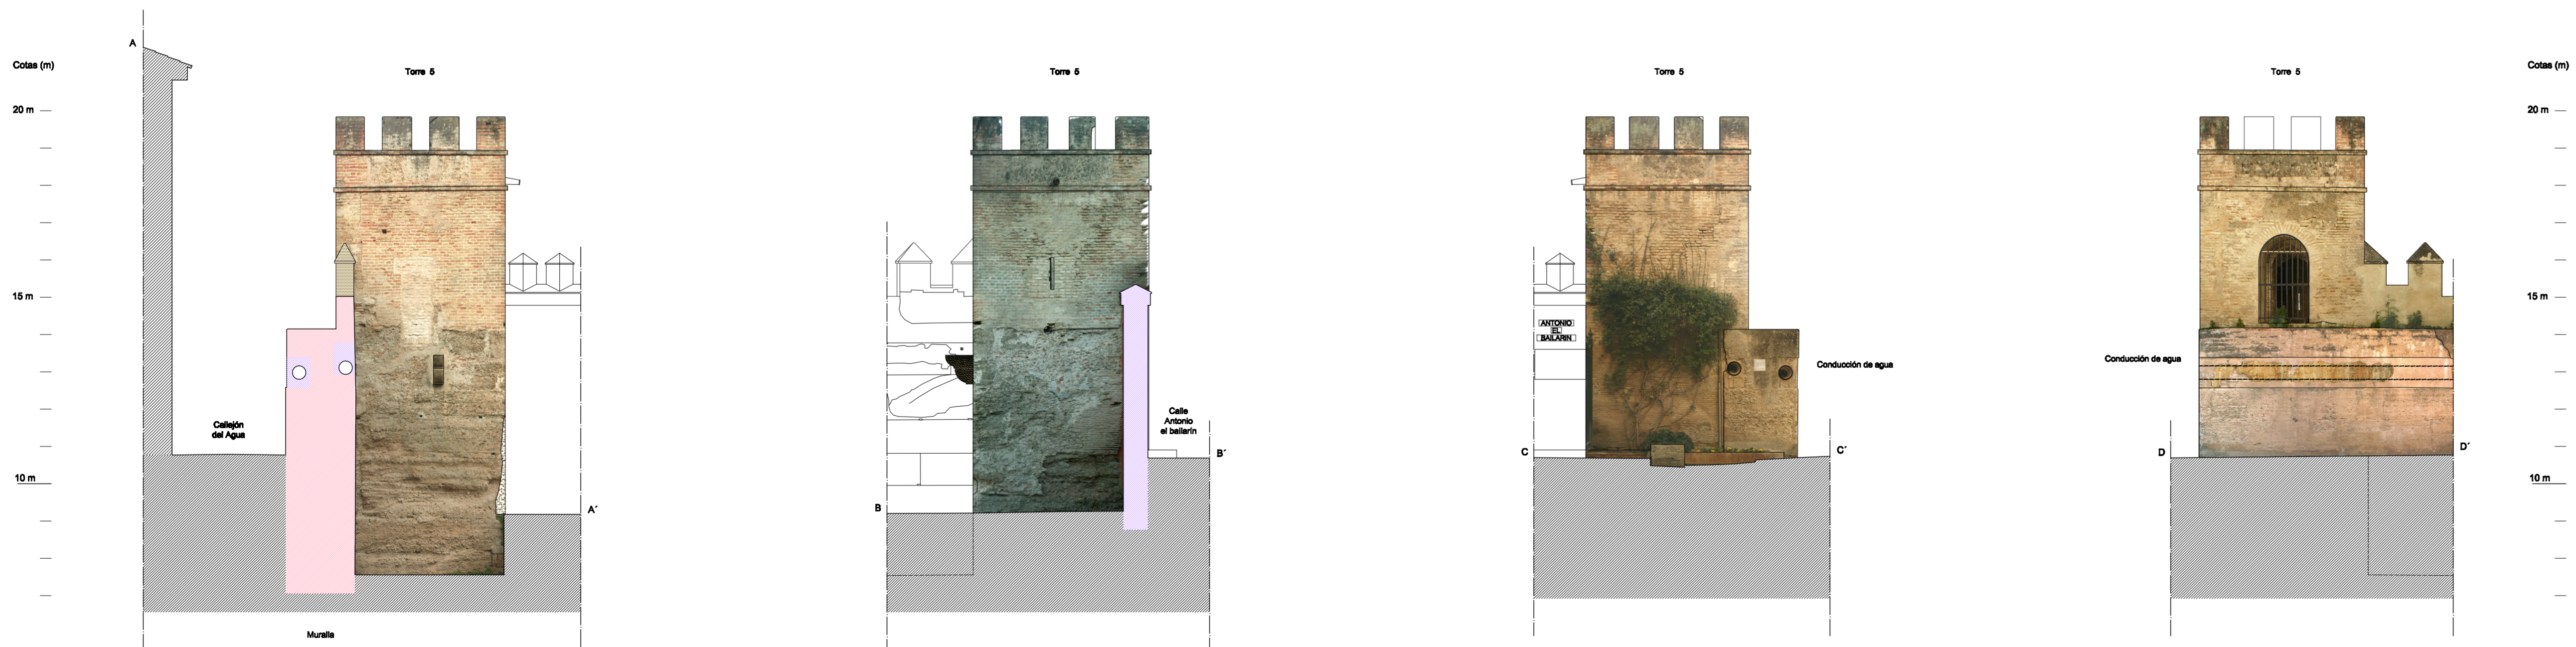


Alzados Vectoriales

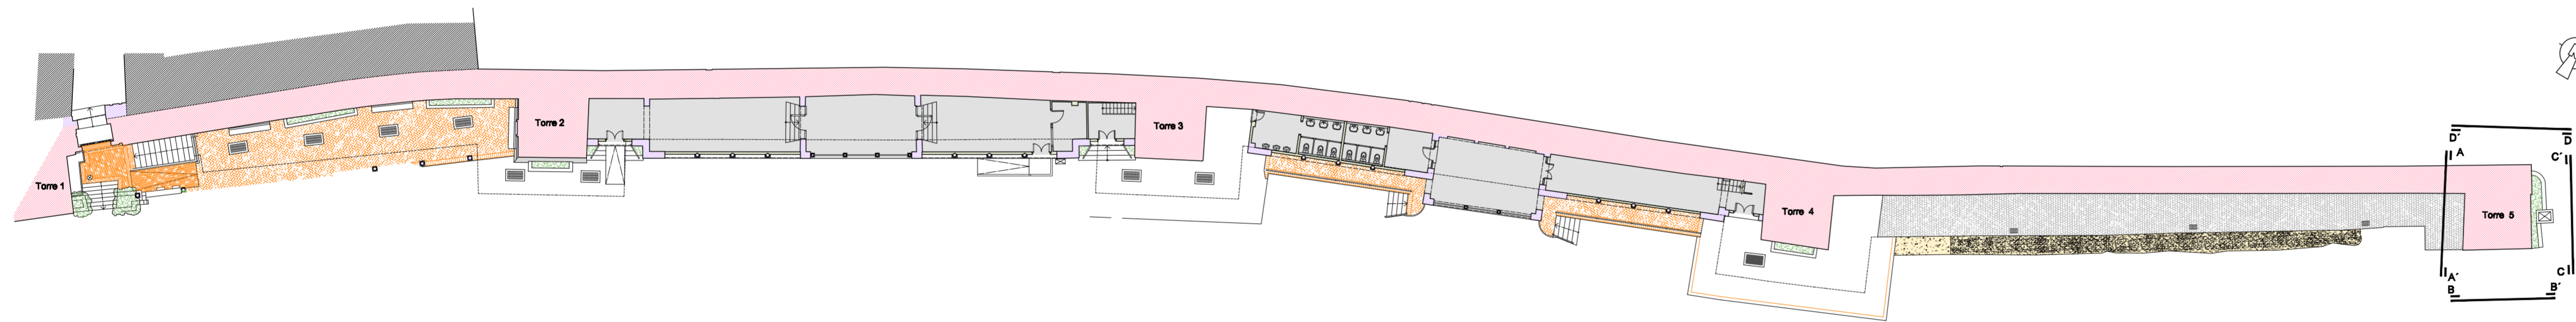


Alzados Fotogramétricos

LEYENDA

	Fase 1		Tapial restaurado
	Fase 2		Tapial
	Fase 3		Enfocado
	Reliño		Sillares

ESCALA GRÁFICA

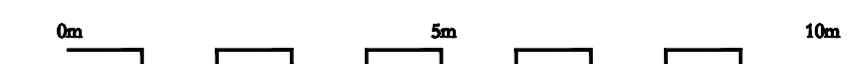

AMR
 LEVANTAMIENTOS
 ARQUITECTÓNICOS
 Y ARQUEOLÓGICOS
 www.levantamientos.com
 T: +34 952 05 51 79
 e-mail: amr@levantamientos.com

LEVANTAMIENTO ARQUITECTÓNICO
 MURALLA DEL AGUA
 SEVILLA

FEBRERO - 12

PLANO: ALZADOS TORRE 5
 VECTORIAL - FOTOGAMÉTRICO

Nº: 2.7

ESCALA

1: 100

