





PLANTA PRIMERA

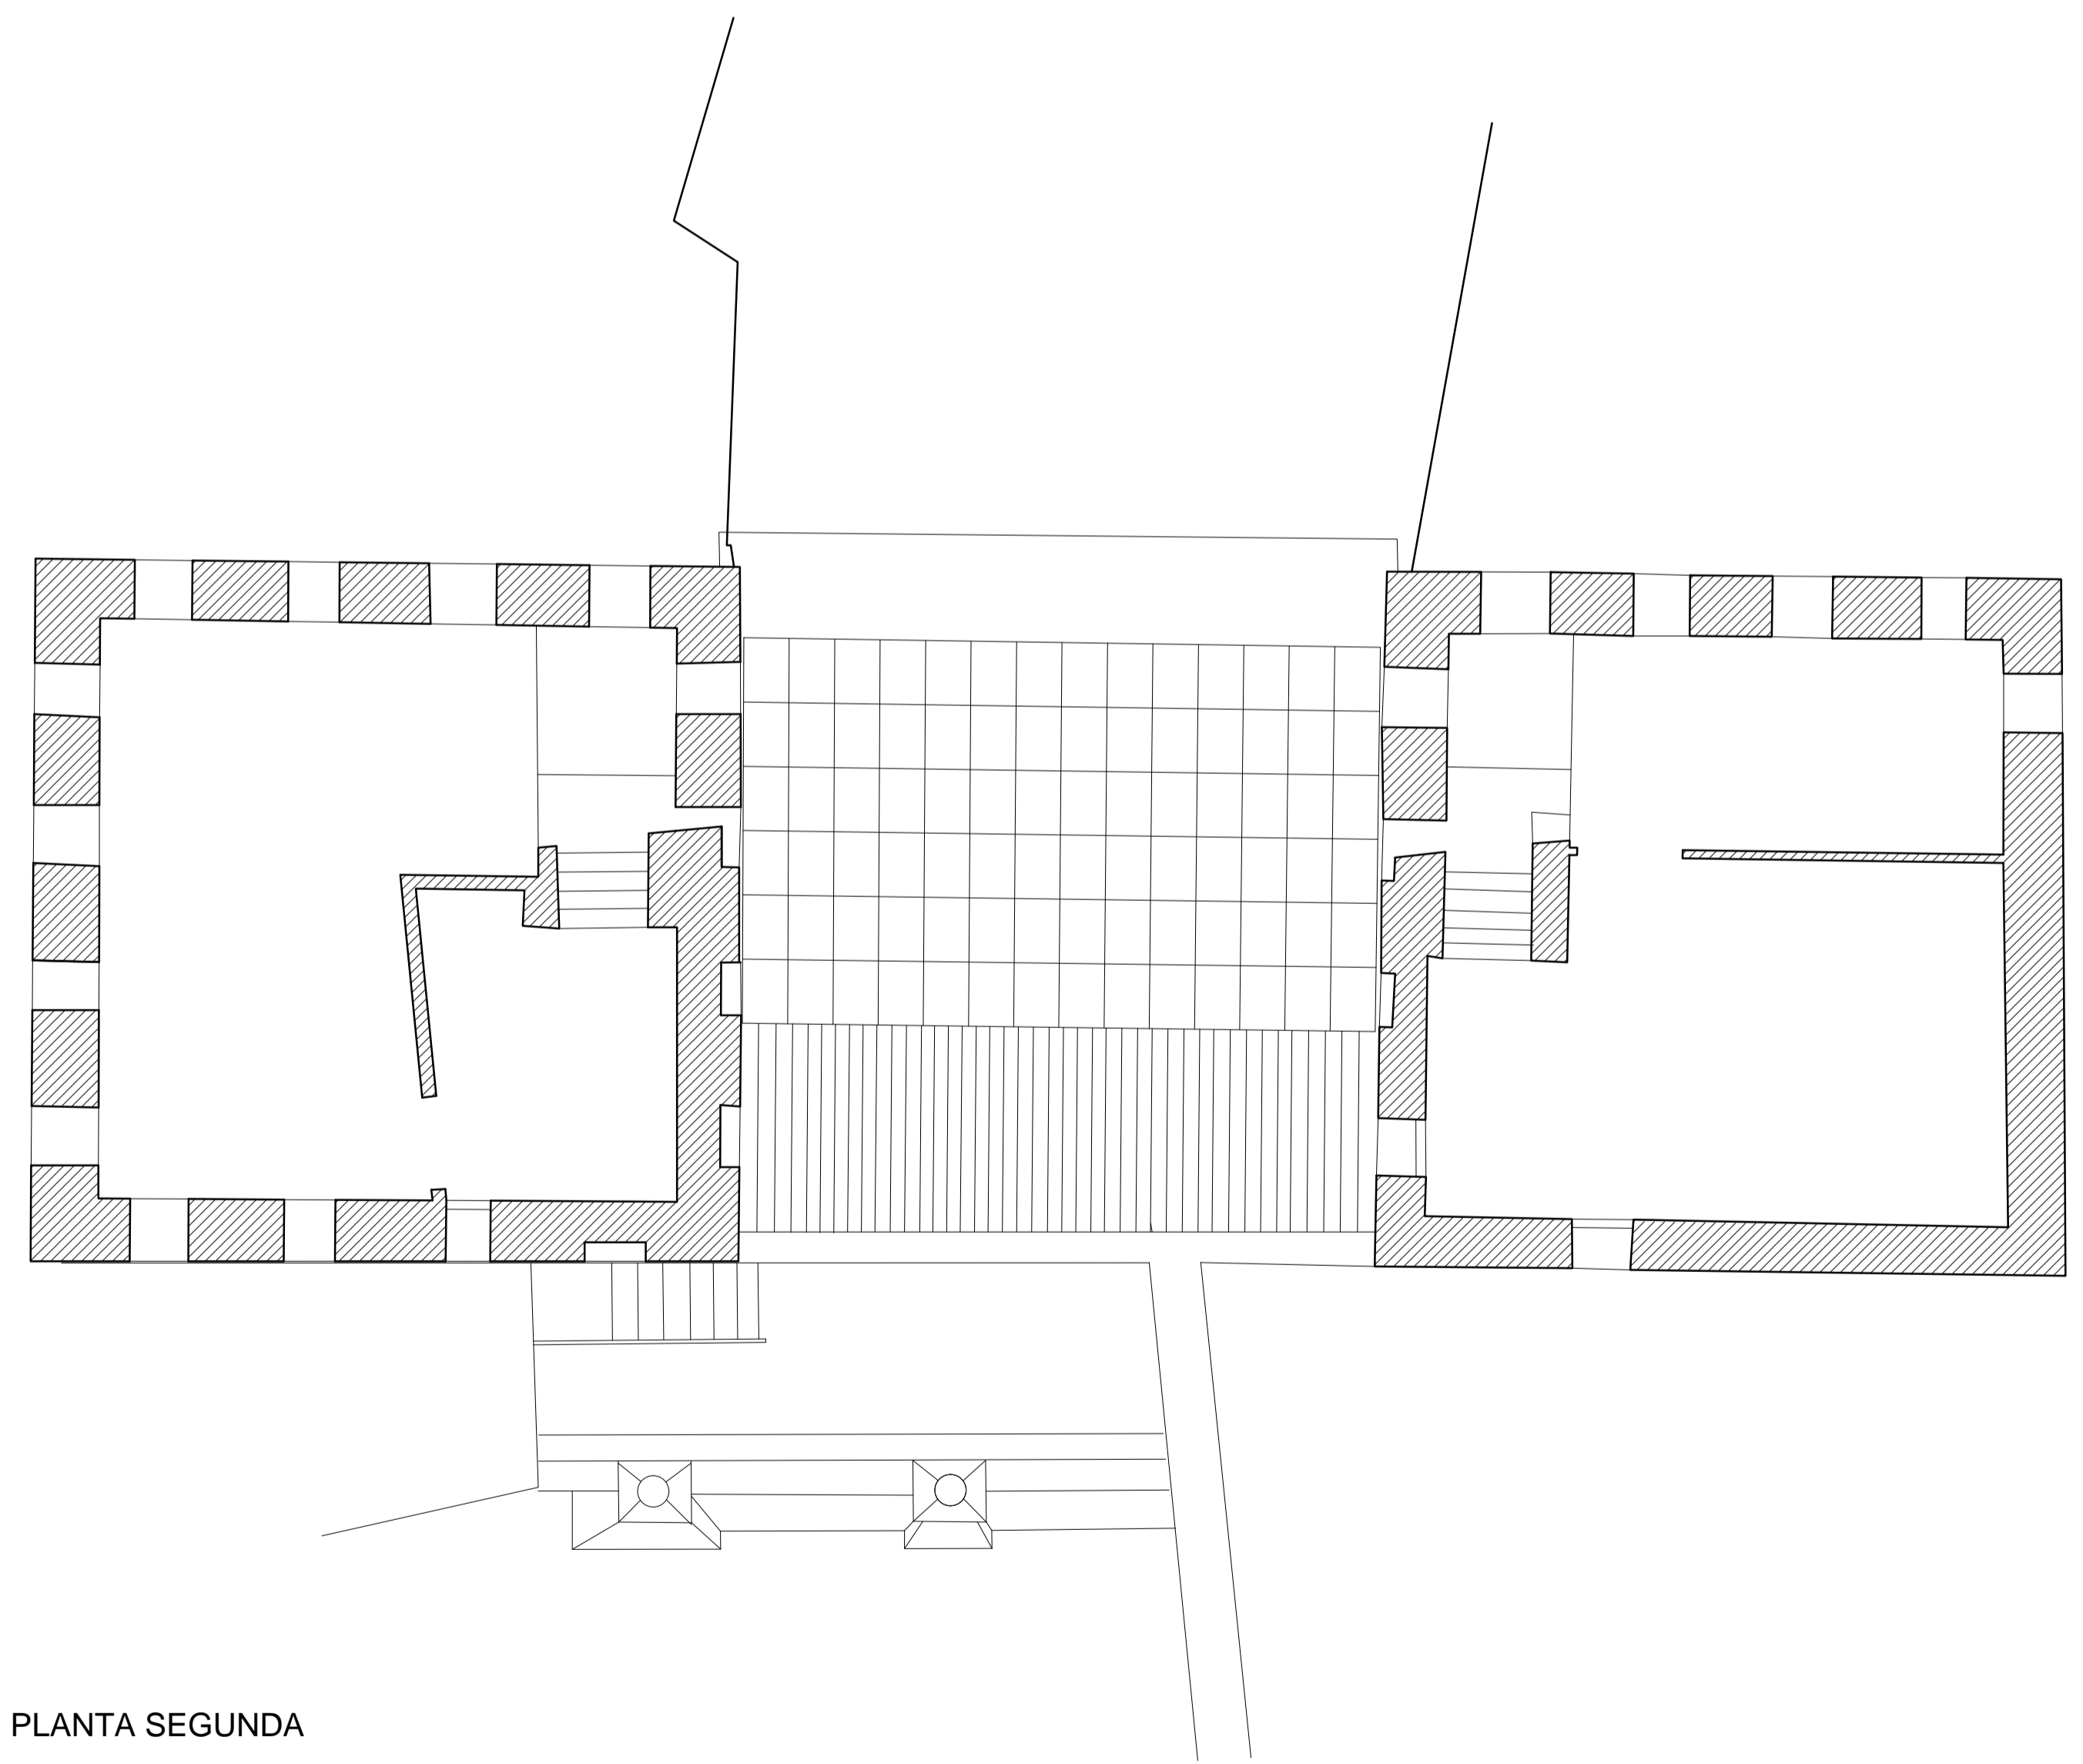

PLANTA SEGUNDA

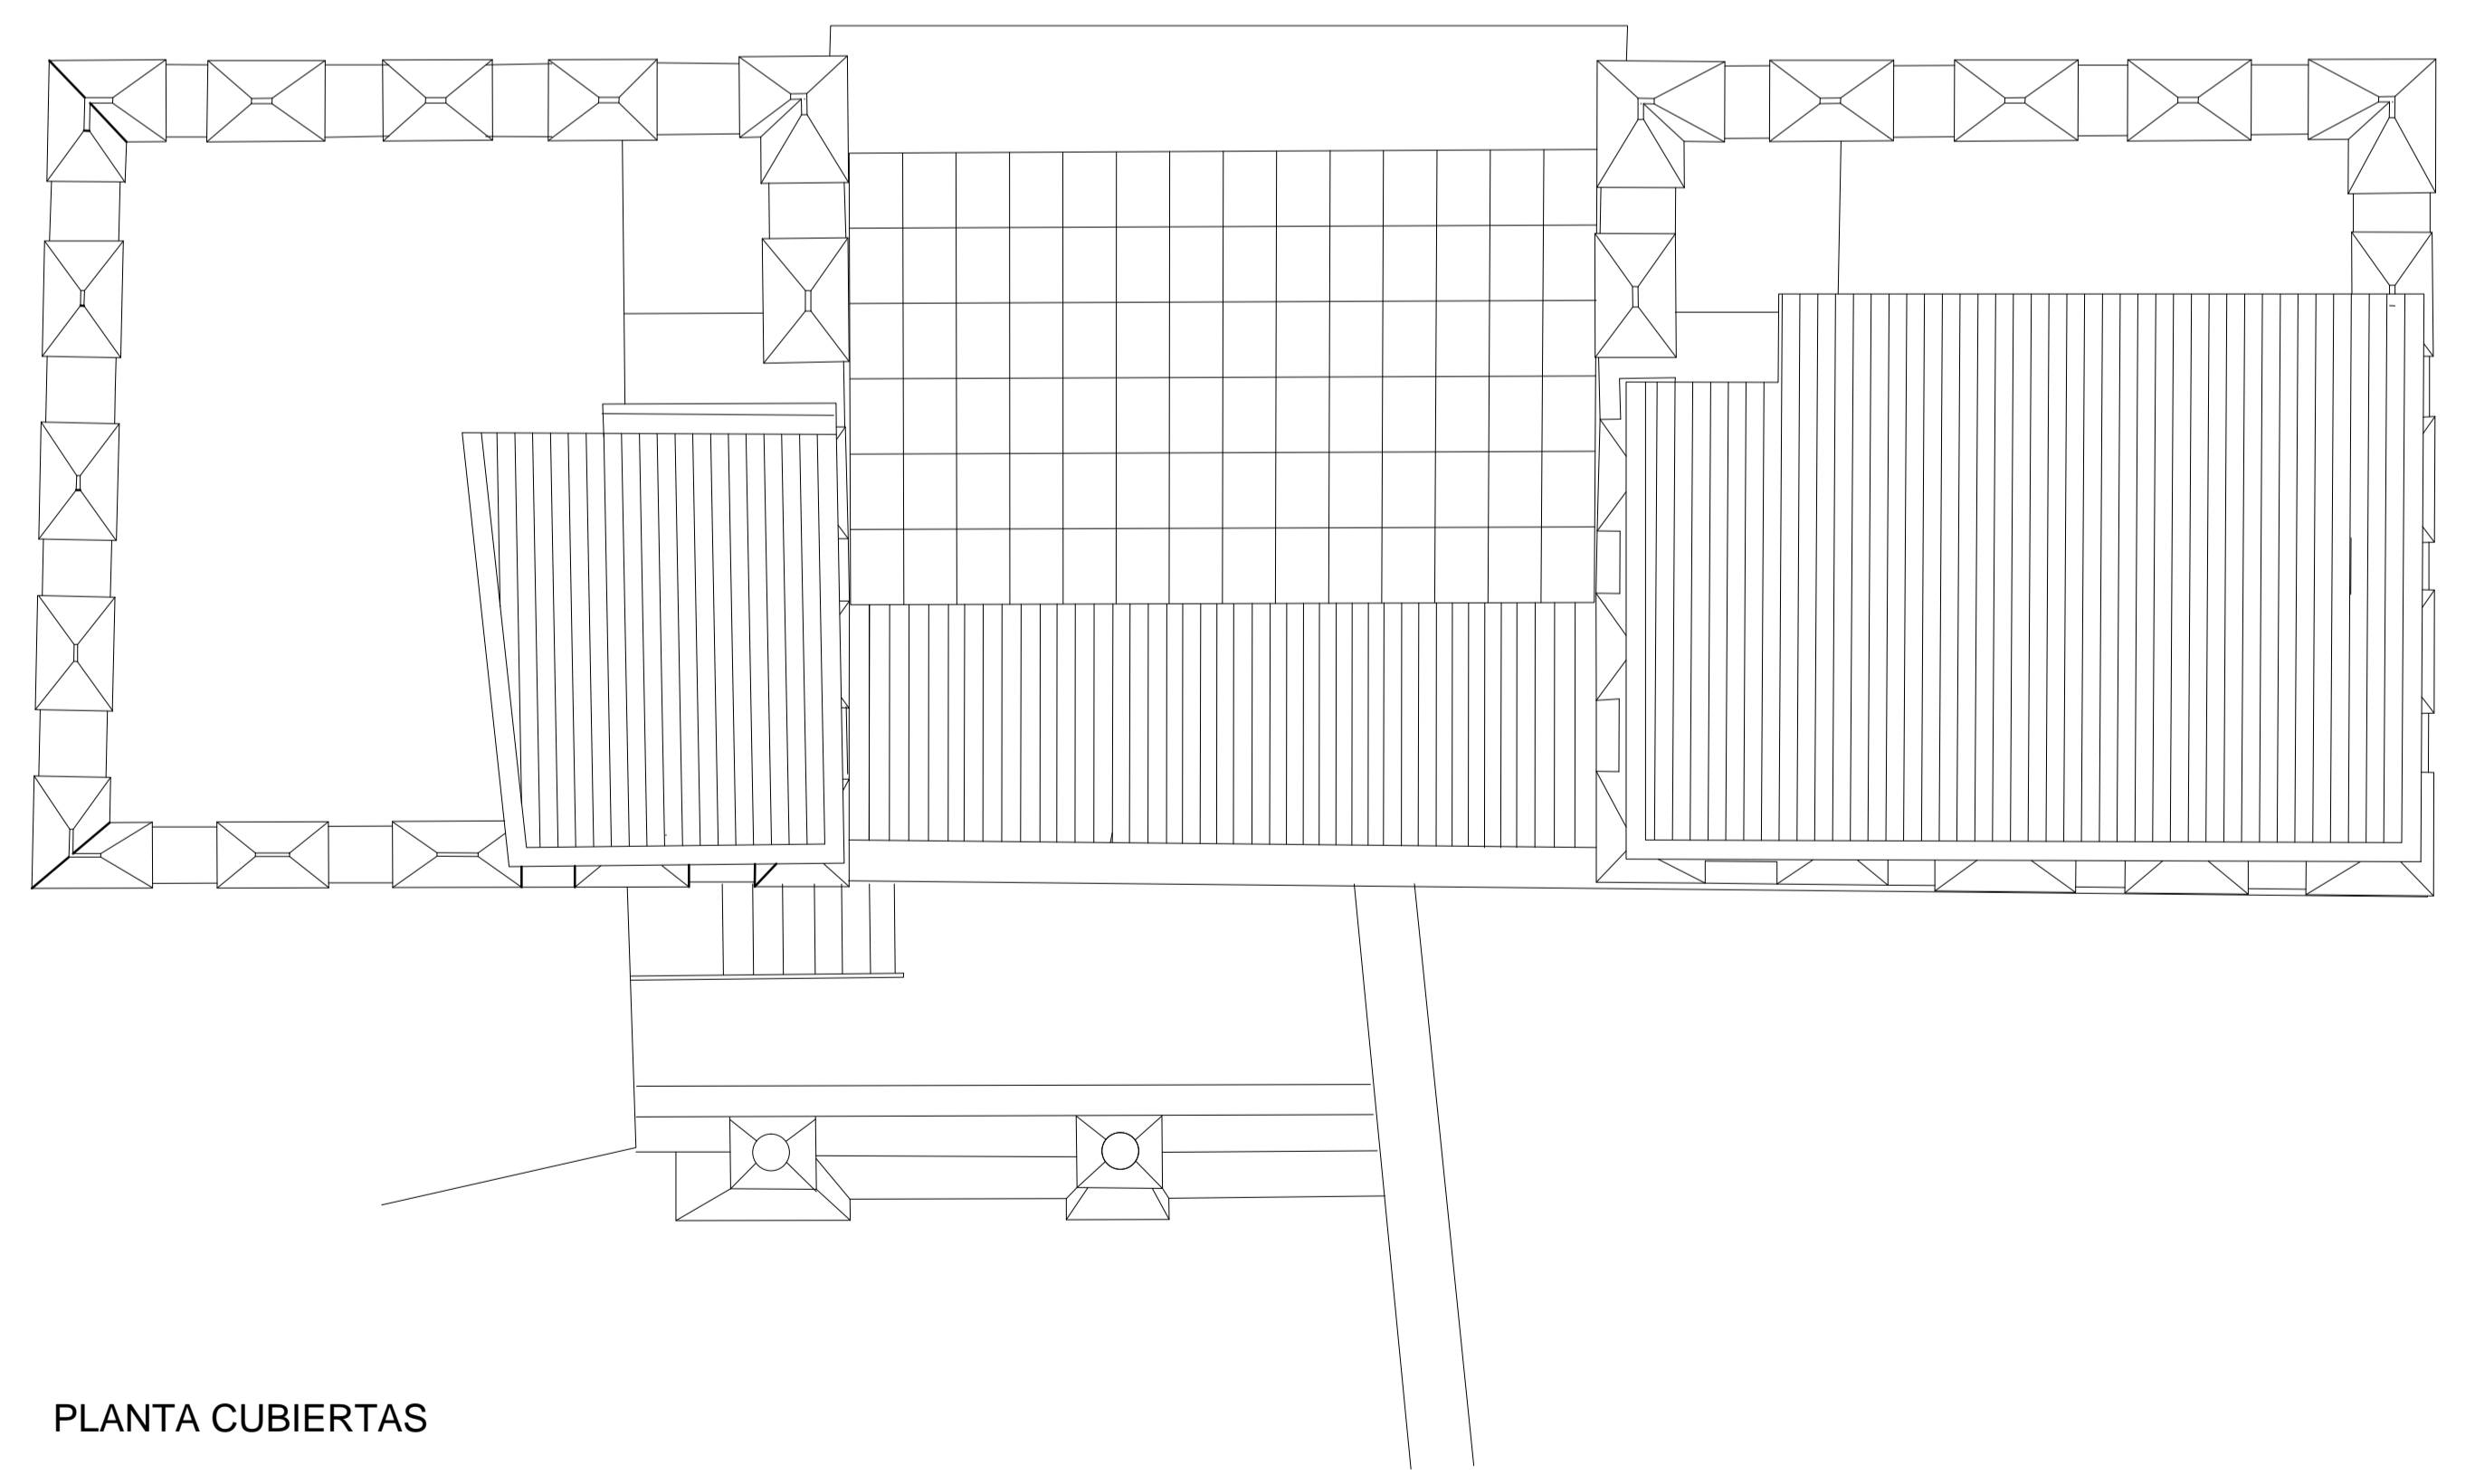

PLANTA CUBIERTAS

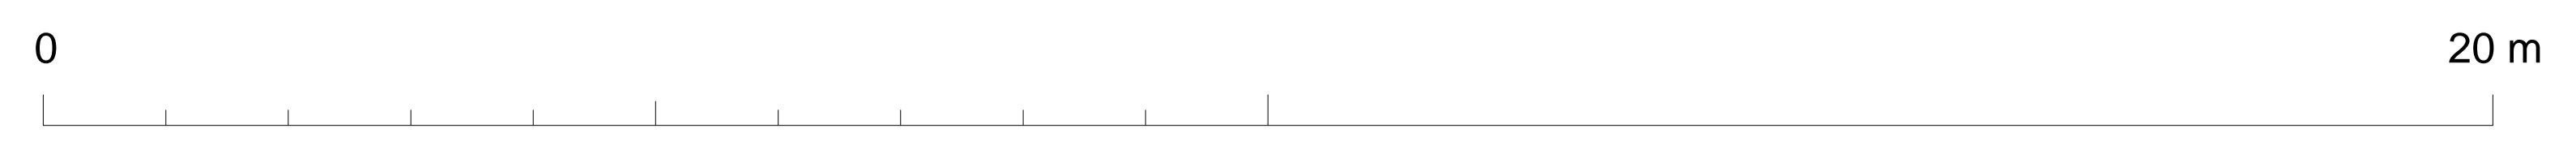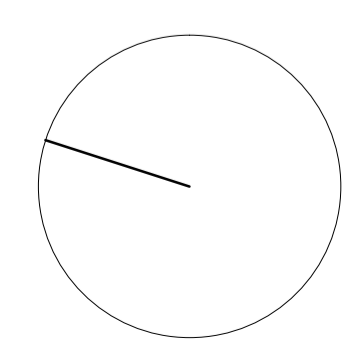

MURALLAS DE ISBILIYA. POSTIGO DEL ACEITE

A. ALMAGRO / arq. RABASF

abril 2024