




SECCION LONGITUDINAL POR LA SALA CALIENTE Y LAS ALHANÍAS DEL LADO IZQUIERDO

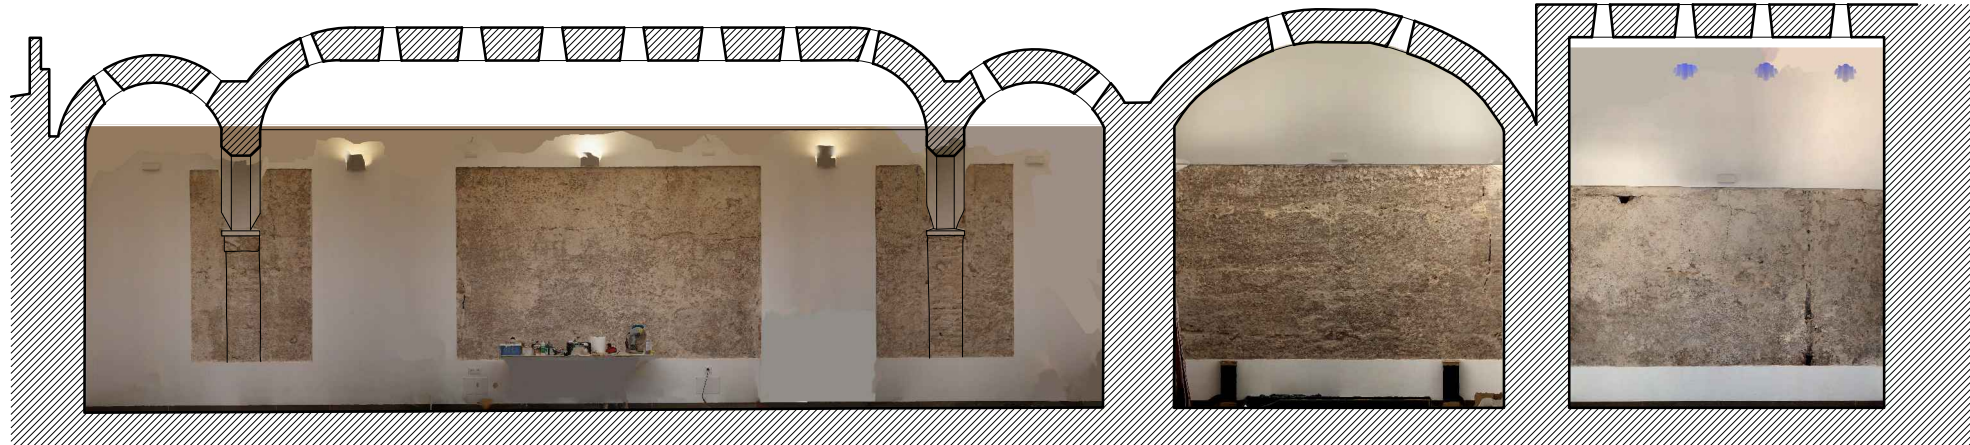

SECCION LONGITUDINAL POR LAS ALHANÍAS DEL LADO DERECHO

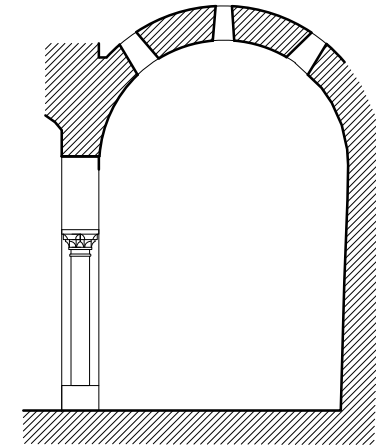

SECCION DE LA ALHANÍA DERECHA DEL DAR AL-MASLAJ

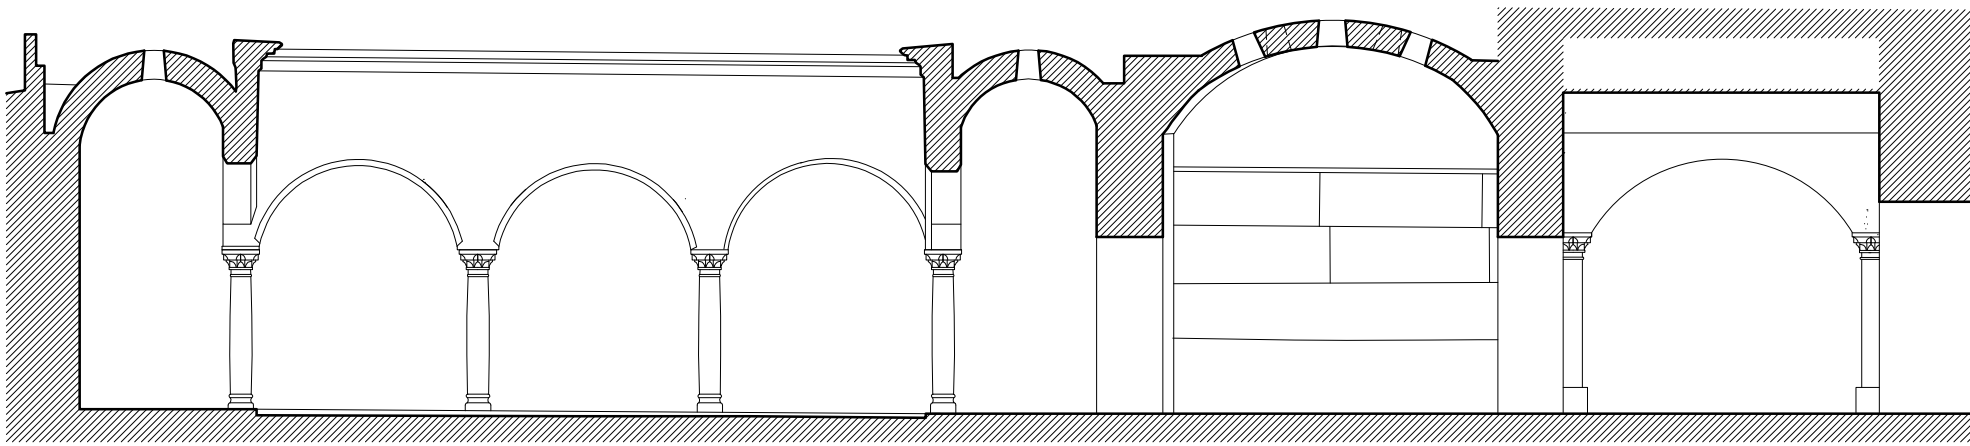

SECCION LONGITUDINAL

0 5 10 20 m

BAÑOS DE LA REINA MORA. SEVILLA. ACTUAL

A. ALMAGRO/ arq. RABASF

noviembre 2023