


SECCION

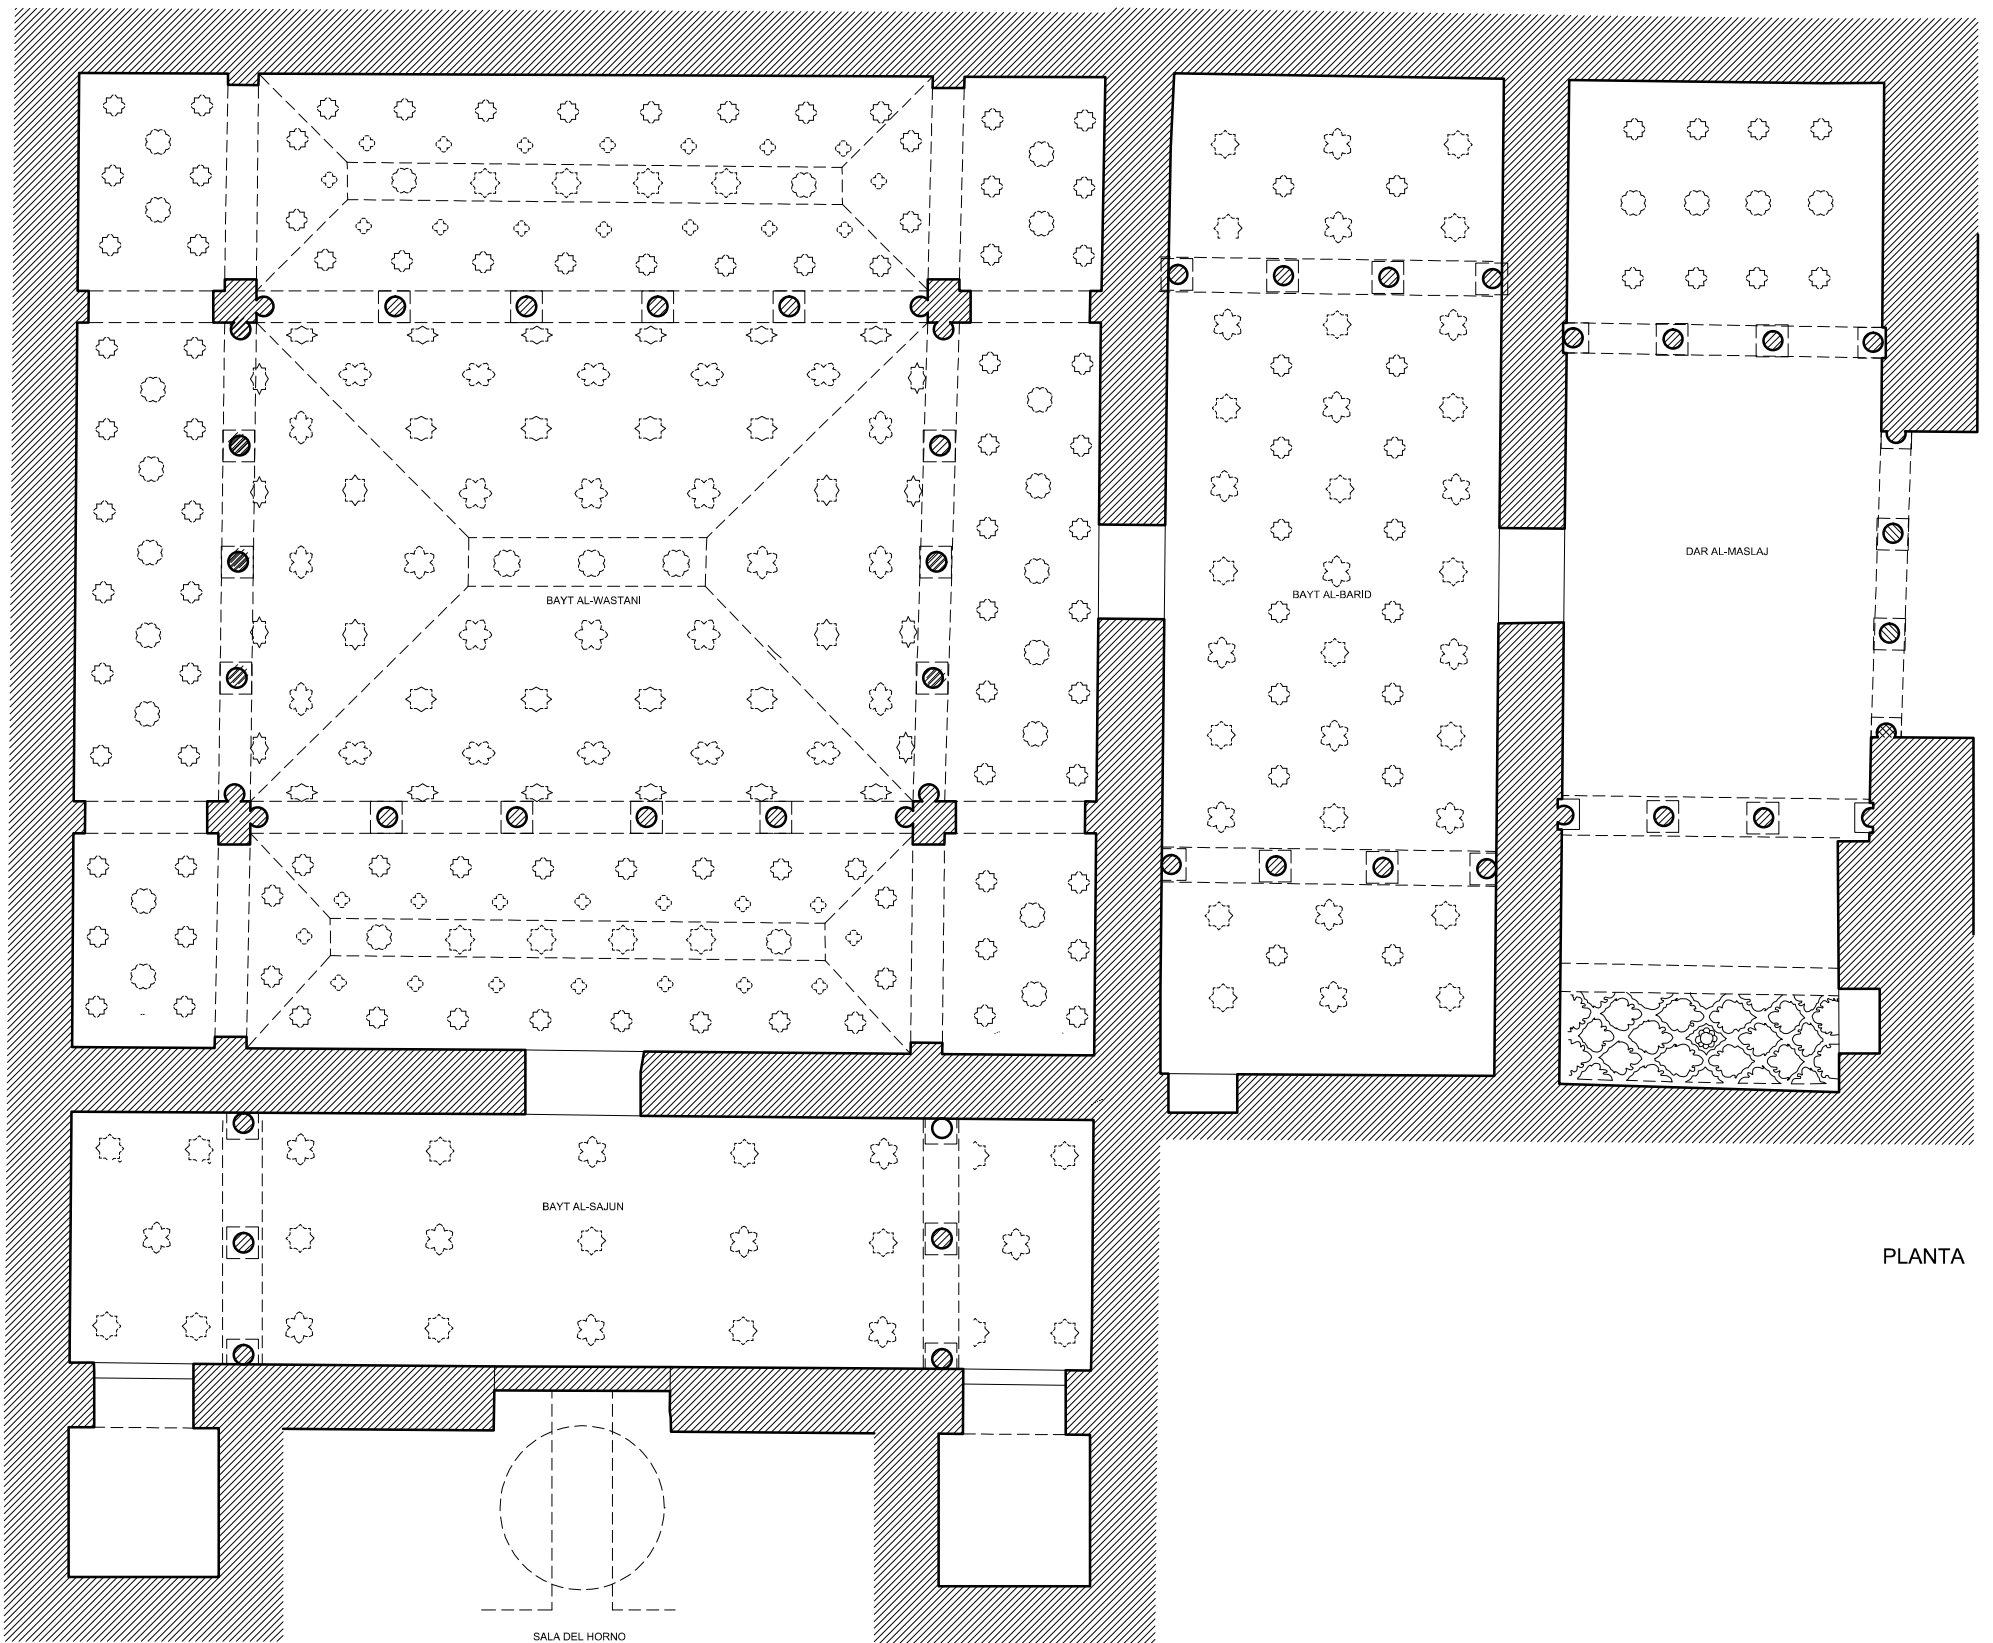

PLANTA

0 5 10 20 m

BAÑOS DE LA REINA MORA. SEVILLA. HIPOTESIS

A.ALMAGRO/ arq. RABASF