




PLANTA LIENZO EN SECTOR OESTE

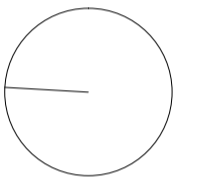

ALZADO LIENZO EN SECTOR OESTE

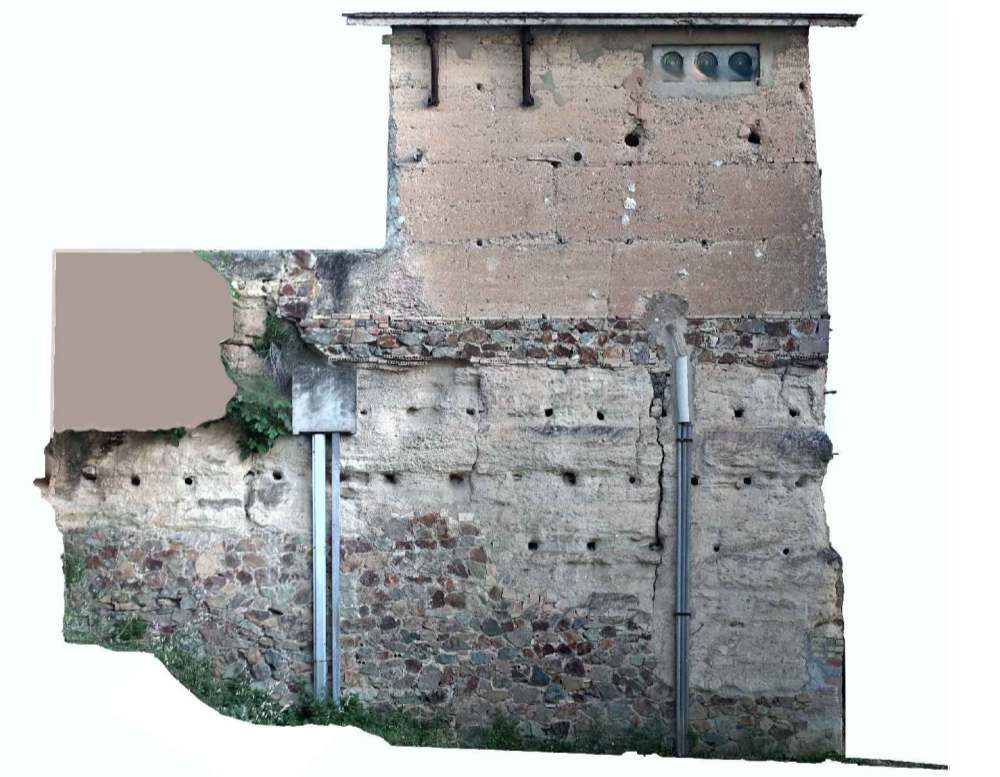

ALZADO NORTE DE LA TORRE

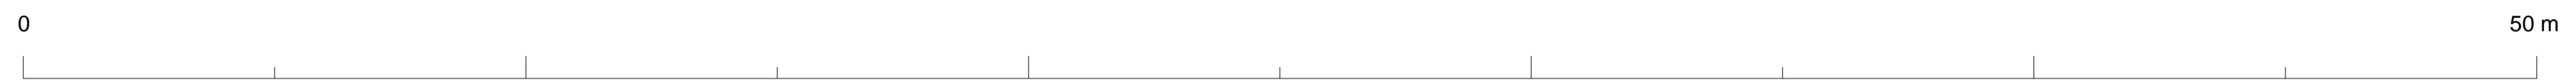

RECINTO AMURALLADO DE AZNALFARACHE (SEVILLA)  
A. ALMAGRO / arq. RABASF abril 2024