
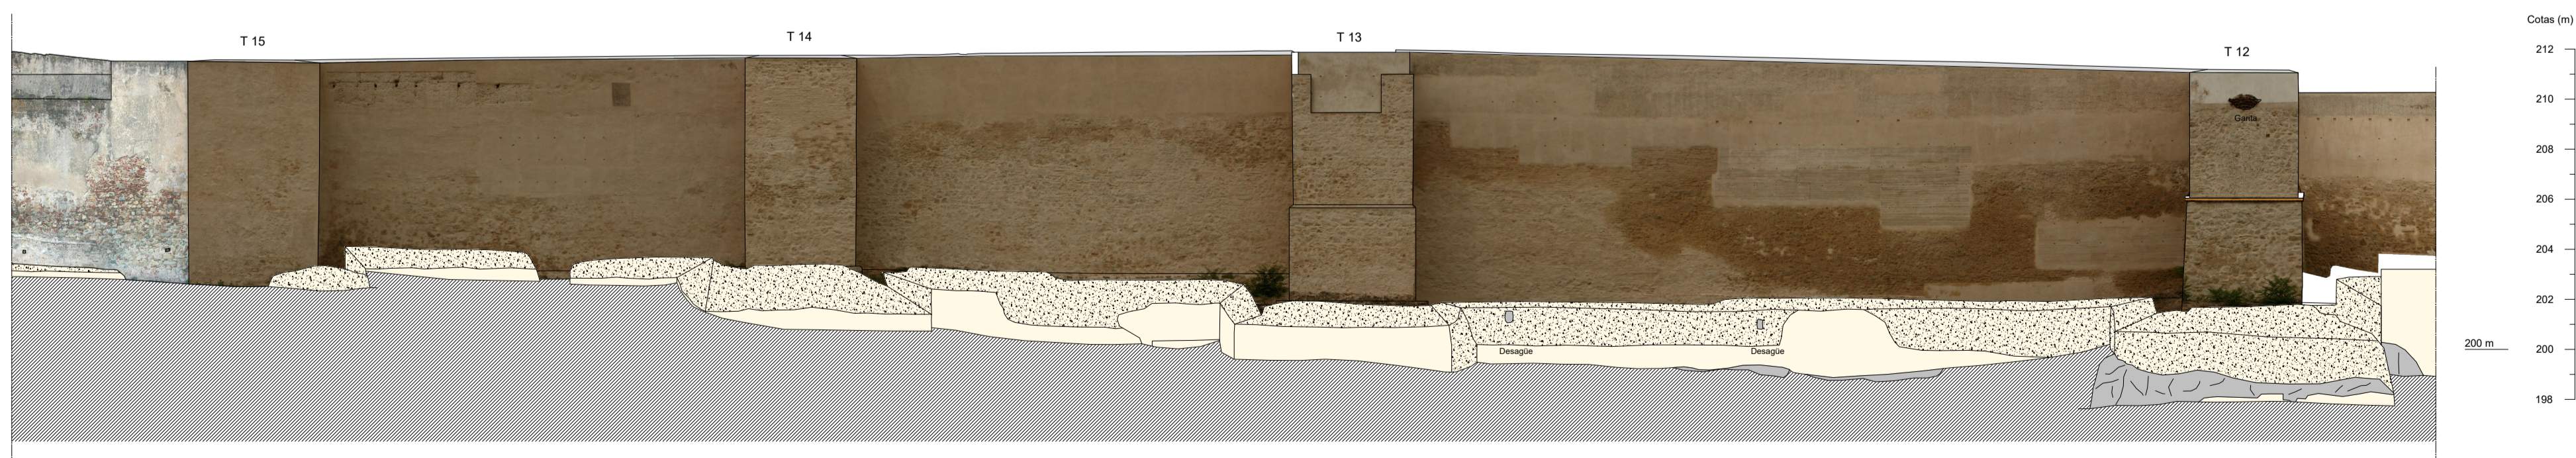
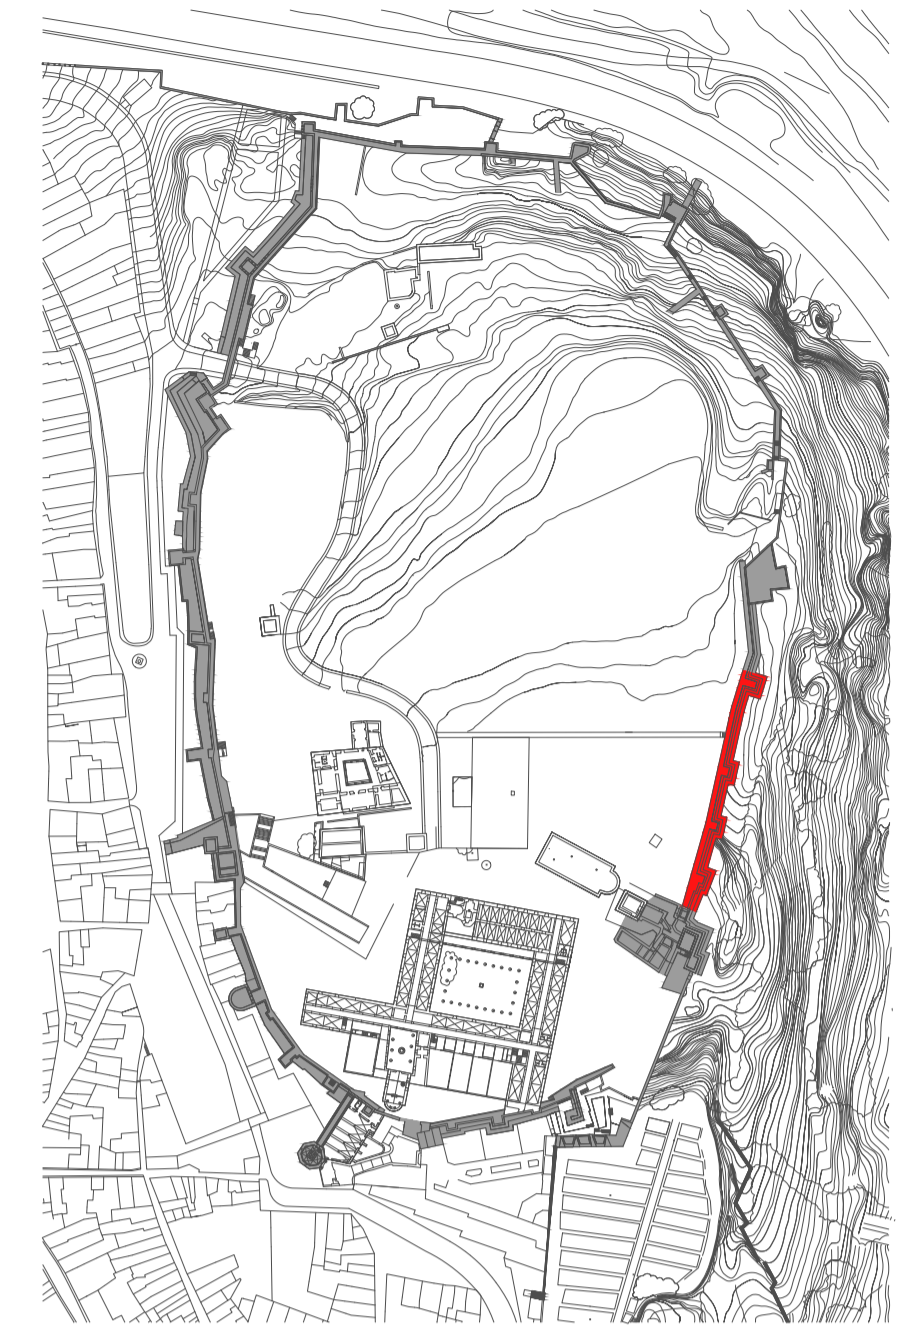


Alzado Interior

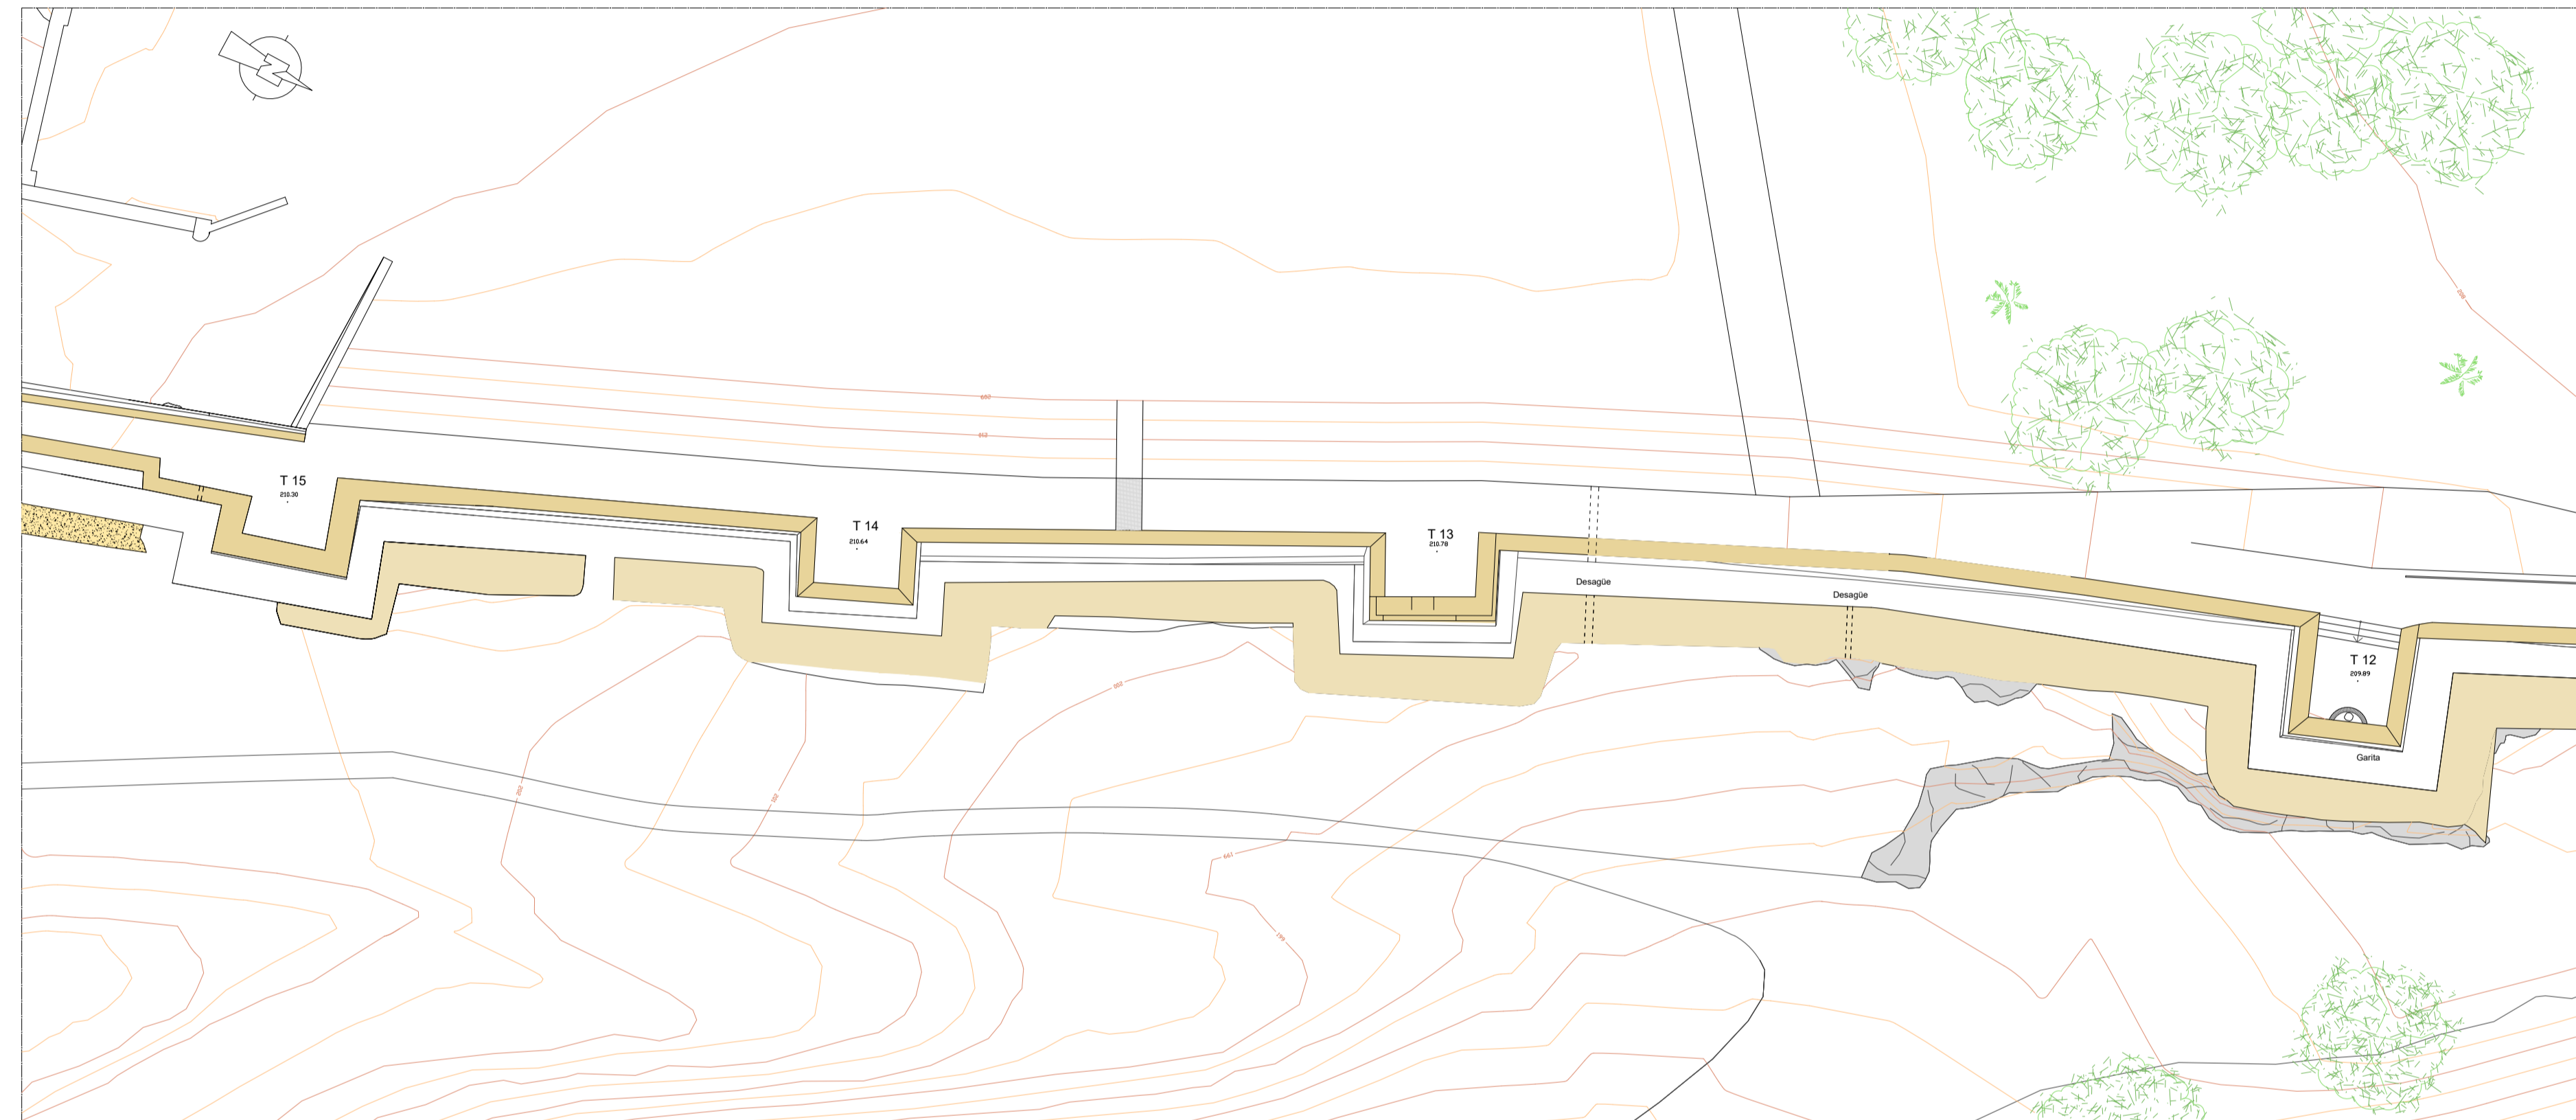

Alzado Exterior

LEYENDA

	Fase 1		Relleno
	Fase 2		Roca
	Fase 3		Tapial erosionado
	Fase 4		



RESTAURACIÓN Y CONSOLIDACIÓN - TRAMO  
PUERTA DE CARROS A PUERTA DEL ALPÉNDIZ EN  
LA ALCAZABA DE BADAJOZ

Nº: 2.6.3

ESCALA  
1: 200

PLANO:  
PLANTA Y ALZADOS TRAMO 6-7  
ESTADO FINAL

Junio 2012

www.levantamientos.com