

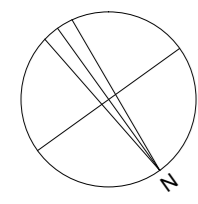


ALZADO INTERIOR

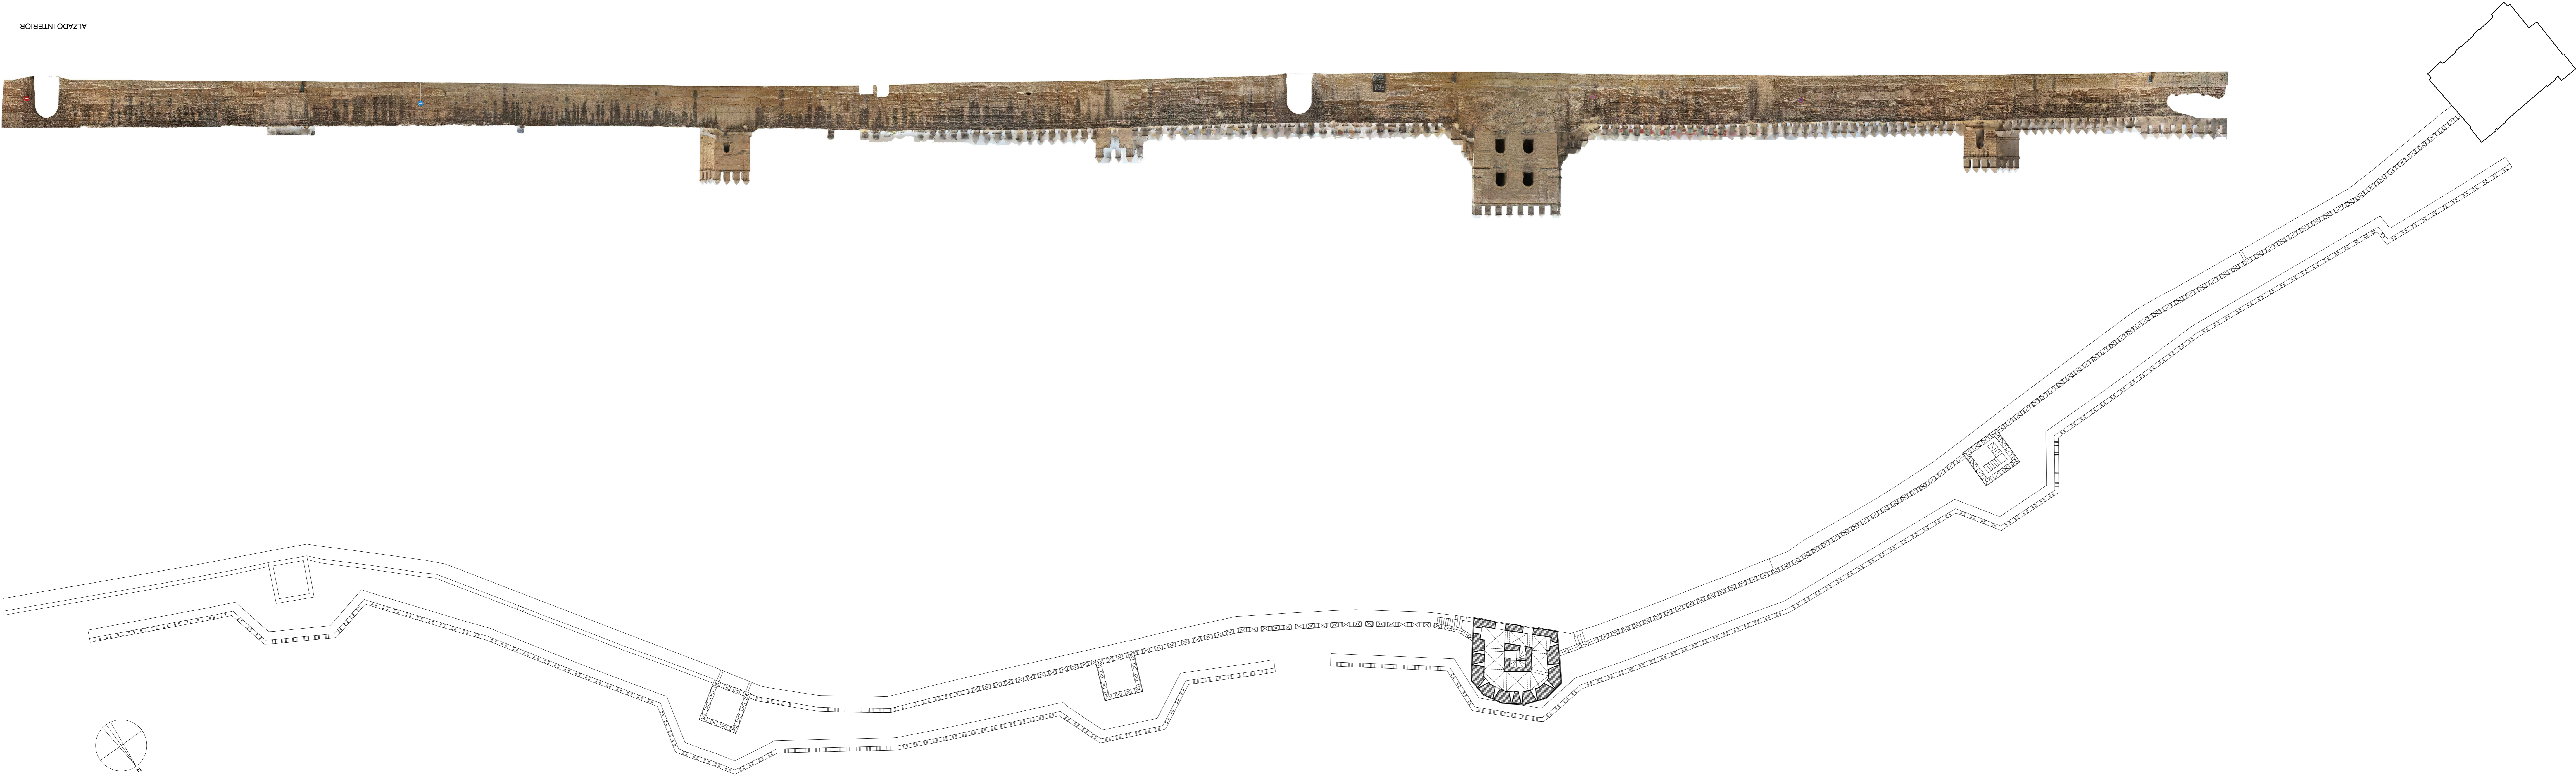

ALZADO EXTERIOR

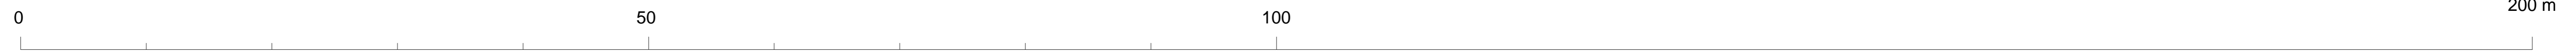

MURALLAS DE ISBILIYA ENTRE BAB MAQARANA Y BAB QURTUBA  
A. ALMAGRO / arq. RABASF JULIO 2020