

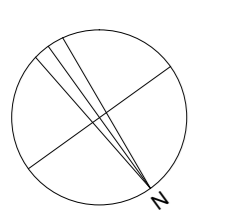


ALZADO INTERIOR

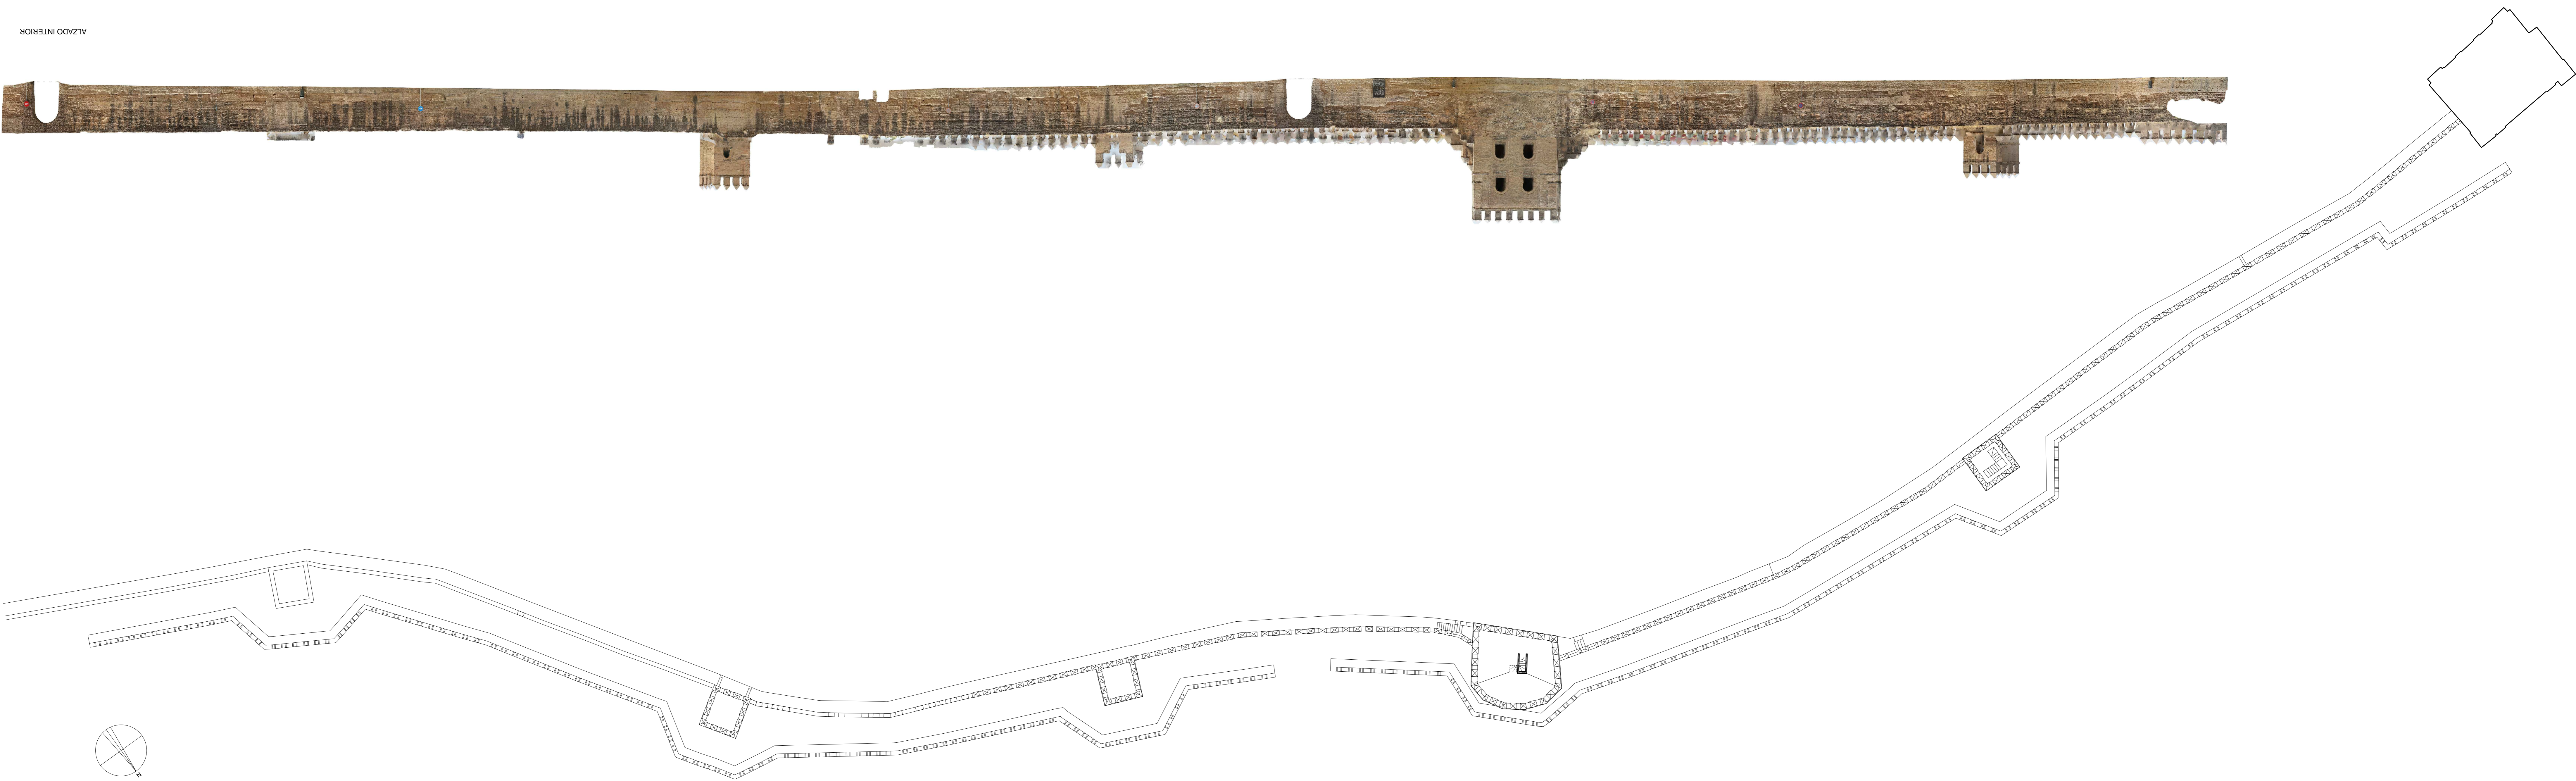

ALZADO EXTERIOR

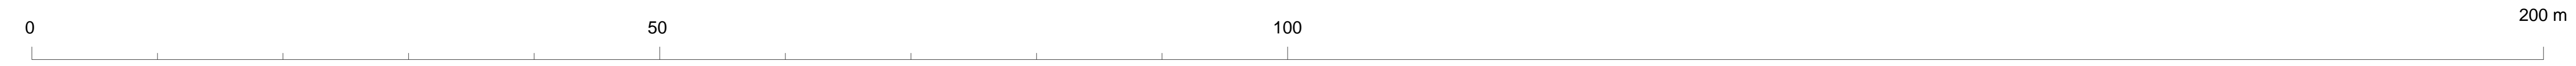

MURALLAS DE ISBILIYA ENTRE BAB MAQARANA Y BAB QURTUBA
A. ALMAGRO / arq. RABASF JULIO 2020