Alzado Vectorial

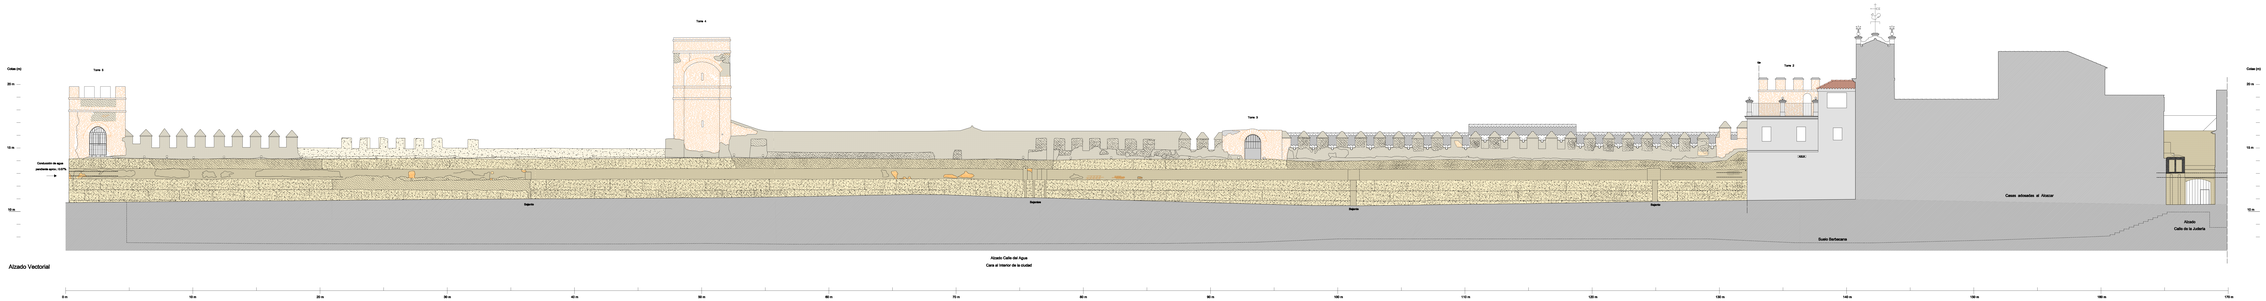

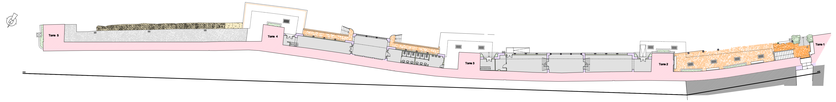

Alzado Fotogramétrico

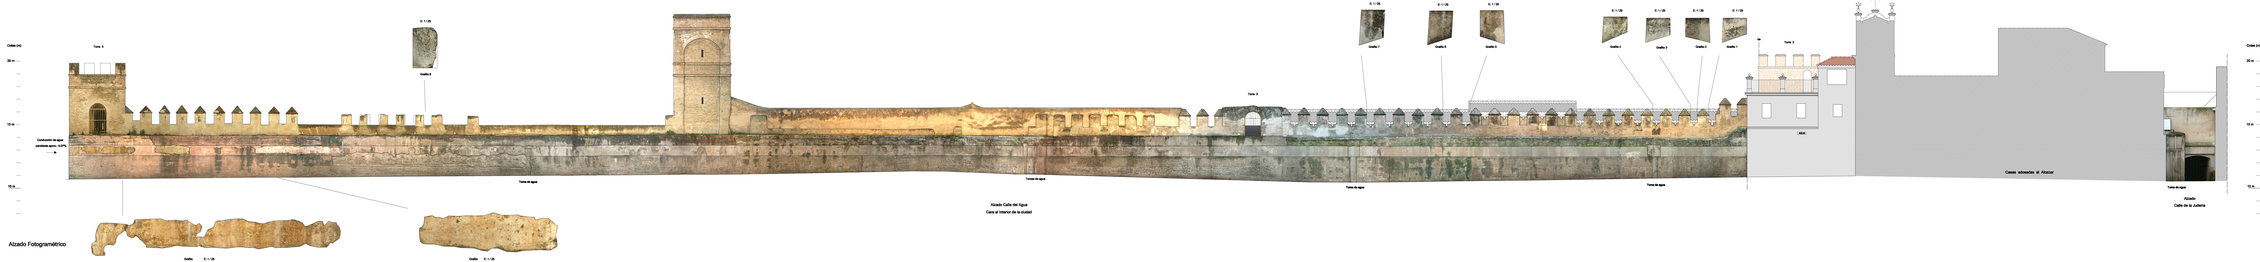

LEYENDA

ESCALA GRÁFICA

LEVANTAMIENTOS ARQUITECTÓNICOS Y ARQUEOLÓGICOS
www.levantamientos.com
C.I.F. 50.812.317-N
e-mail: arq@levantamientos.com

LEVANTAMIENTO ARQUITECTÓNICO
MURALLA DEL AGUA
SEVILLA
FEBRERO - 12

PLANO: ALZADO EXTERIOR VECTORIAL - FOTOGRAMÉTRICO

Nº: 2.8

ESCALA: 1: 100

Publicación Sin Ánimo de Lucro y Con Fines Científicos

www.levantamientos.com