




ALZADO

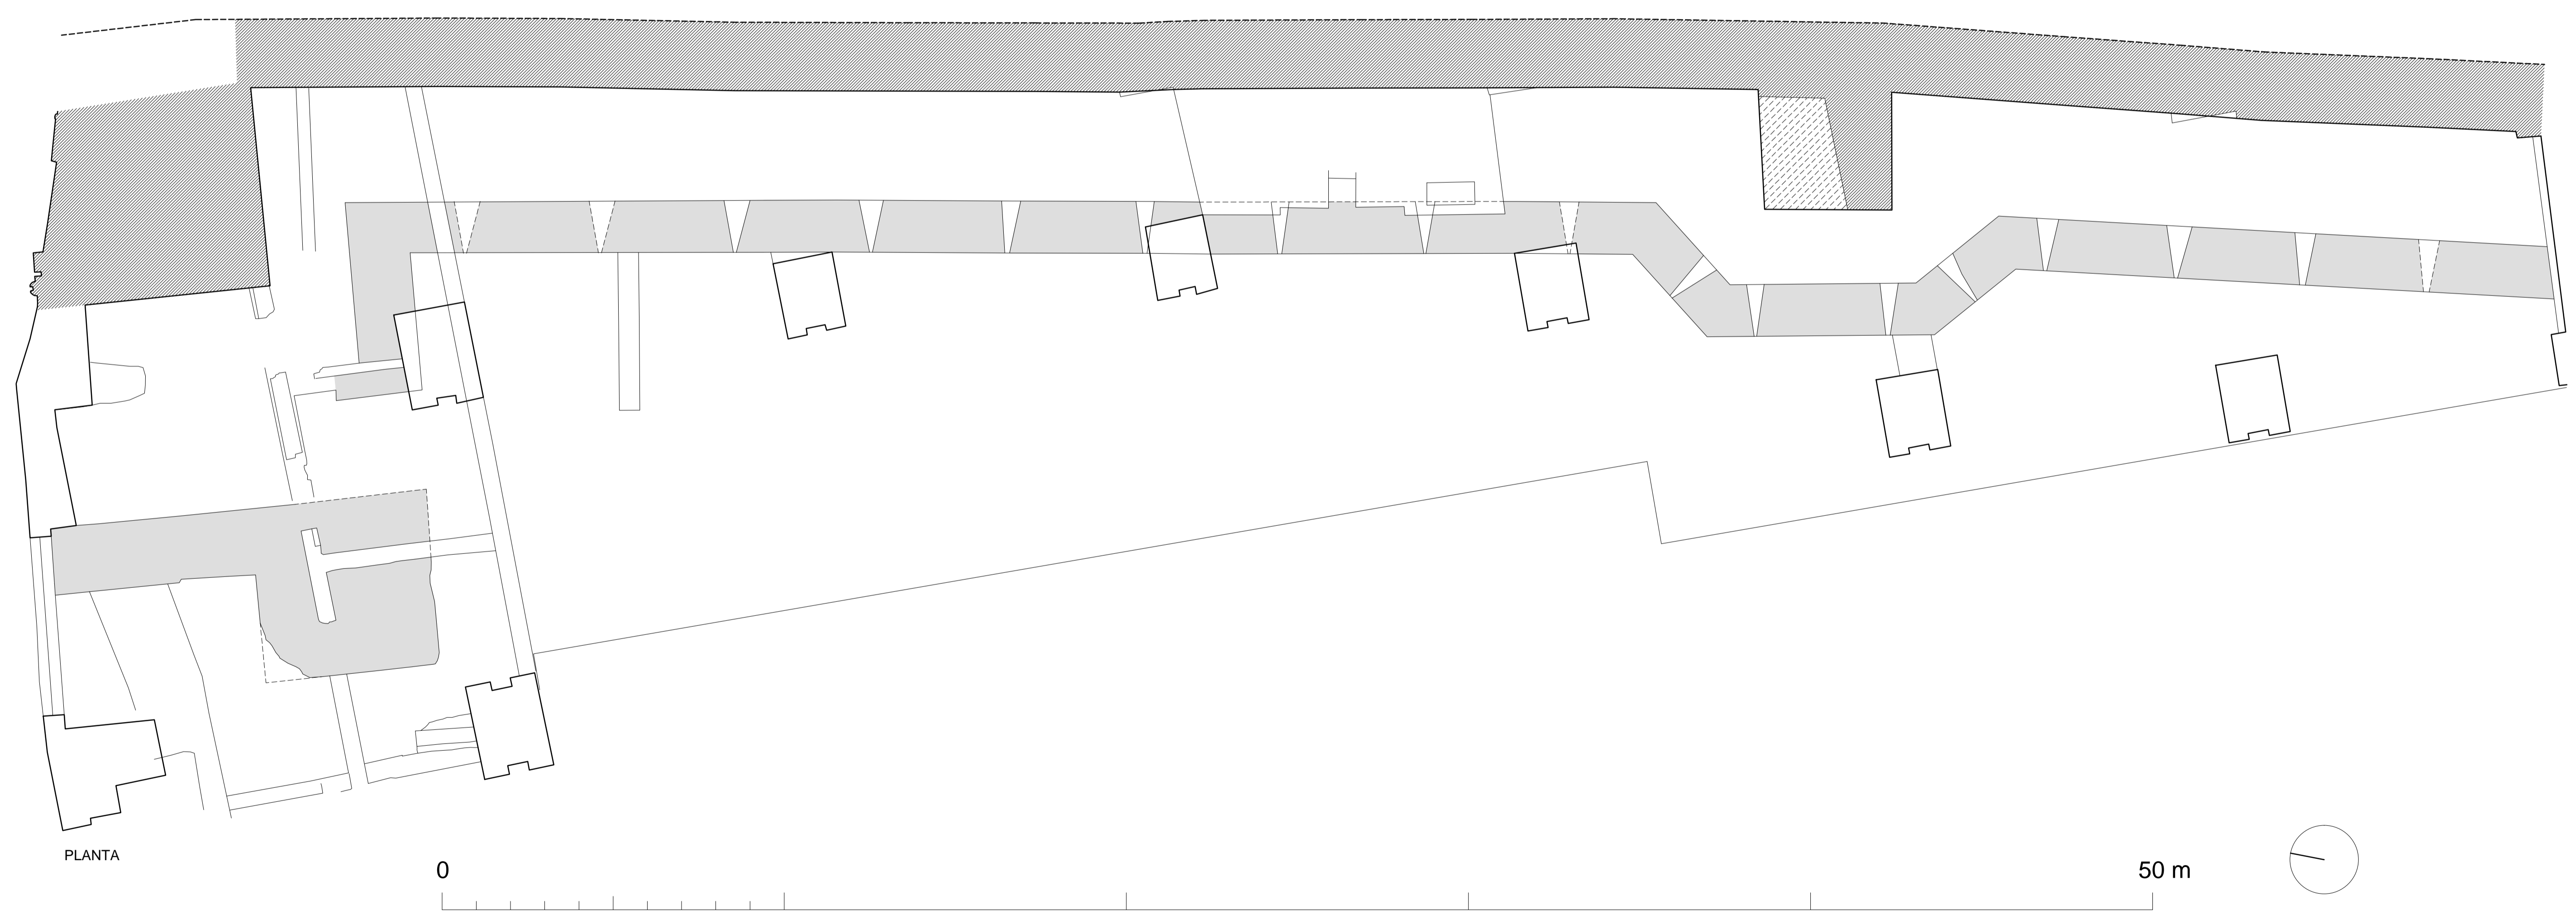

PLANTA

0

50 m

MURALLAS DE ISBILIYA EN LAS REALES ATARAZANAS

A. ALMAGRO / arq. RABASF

abril 2024